


План раскладки балок нижней обвязки

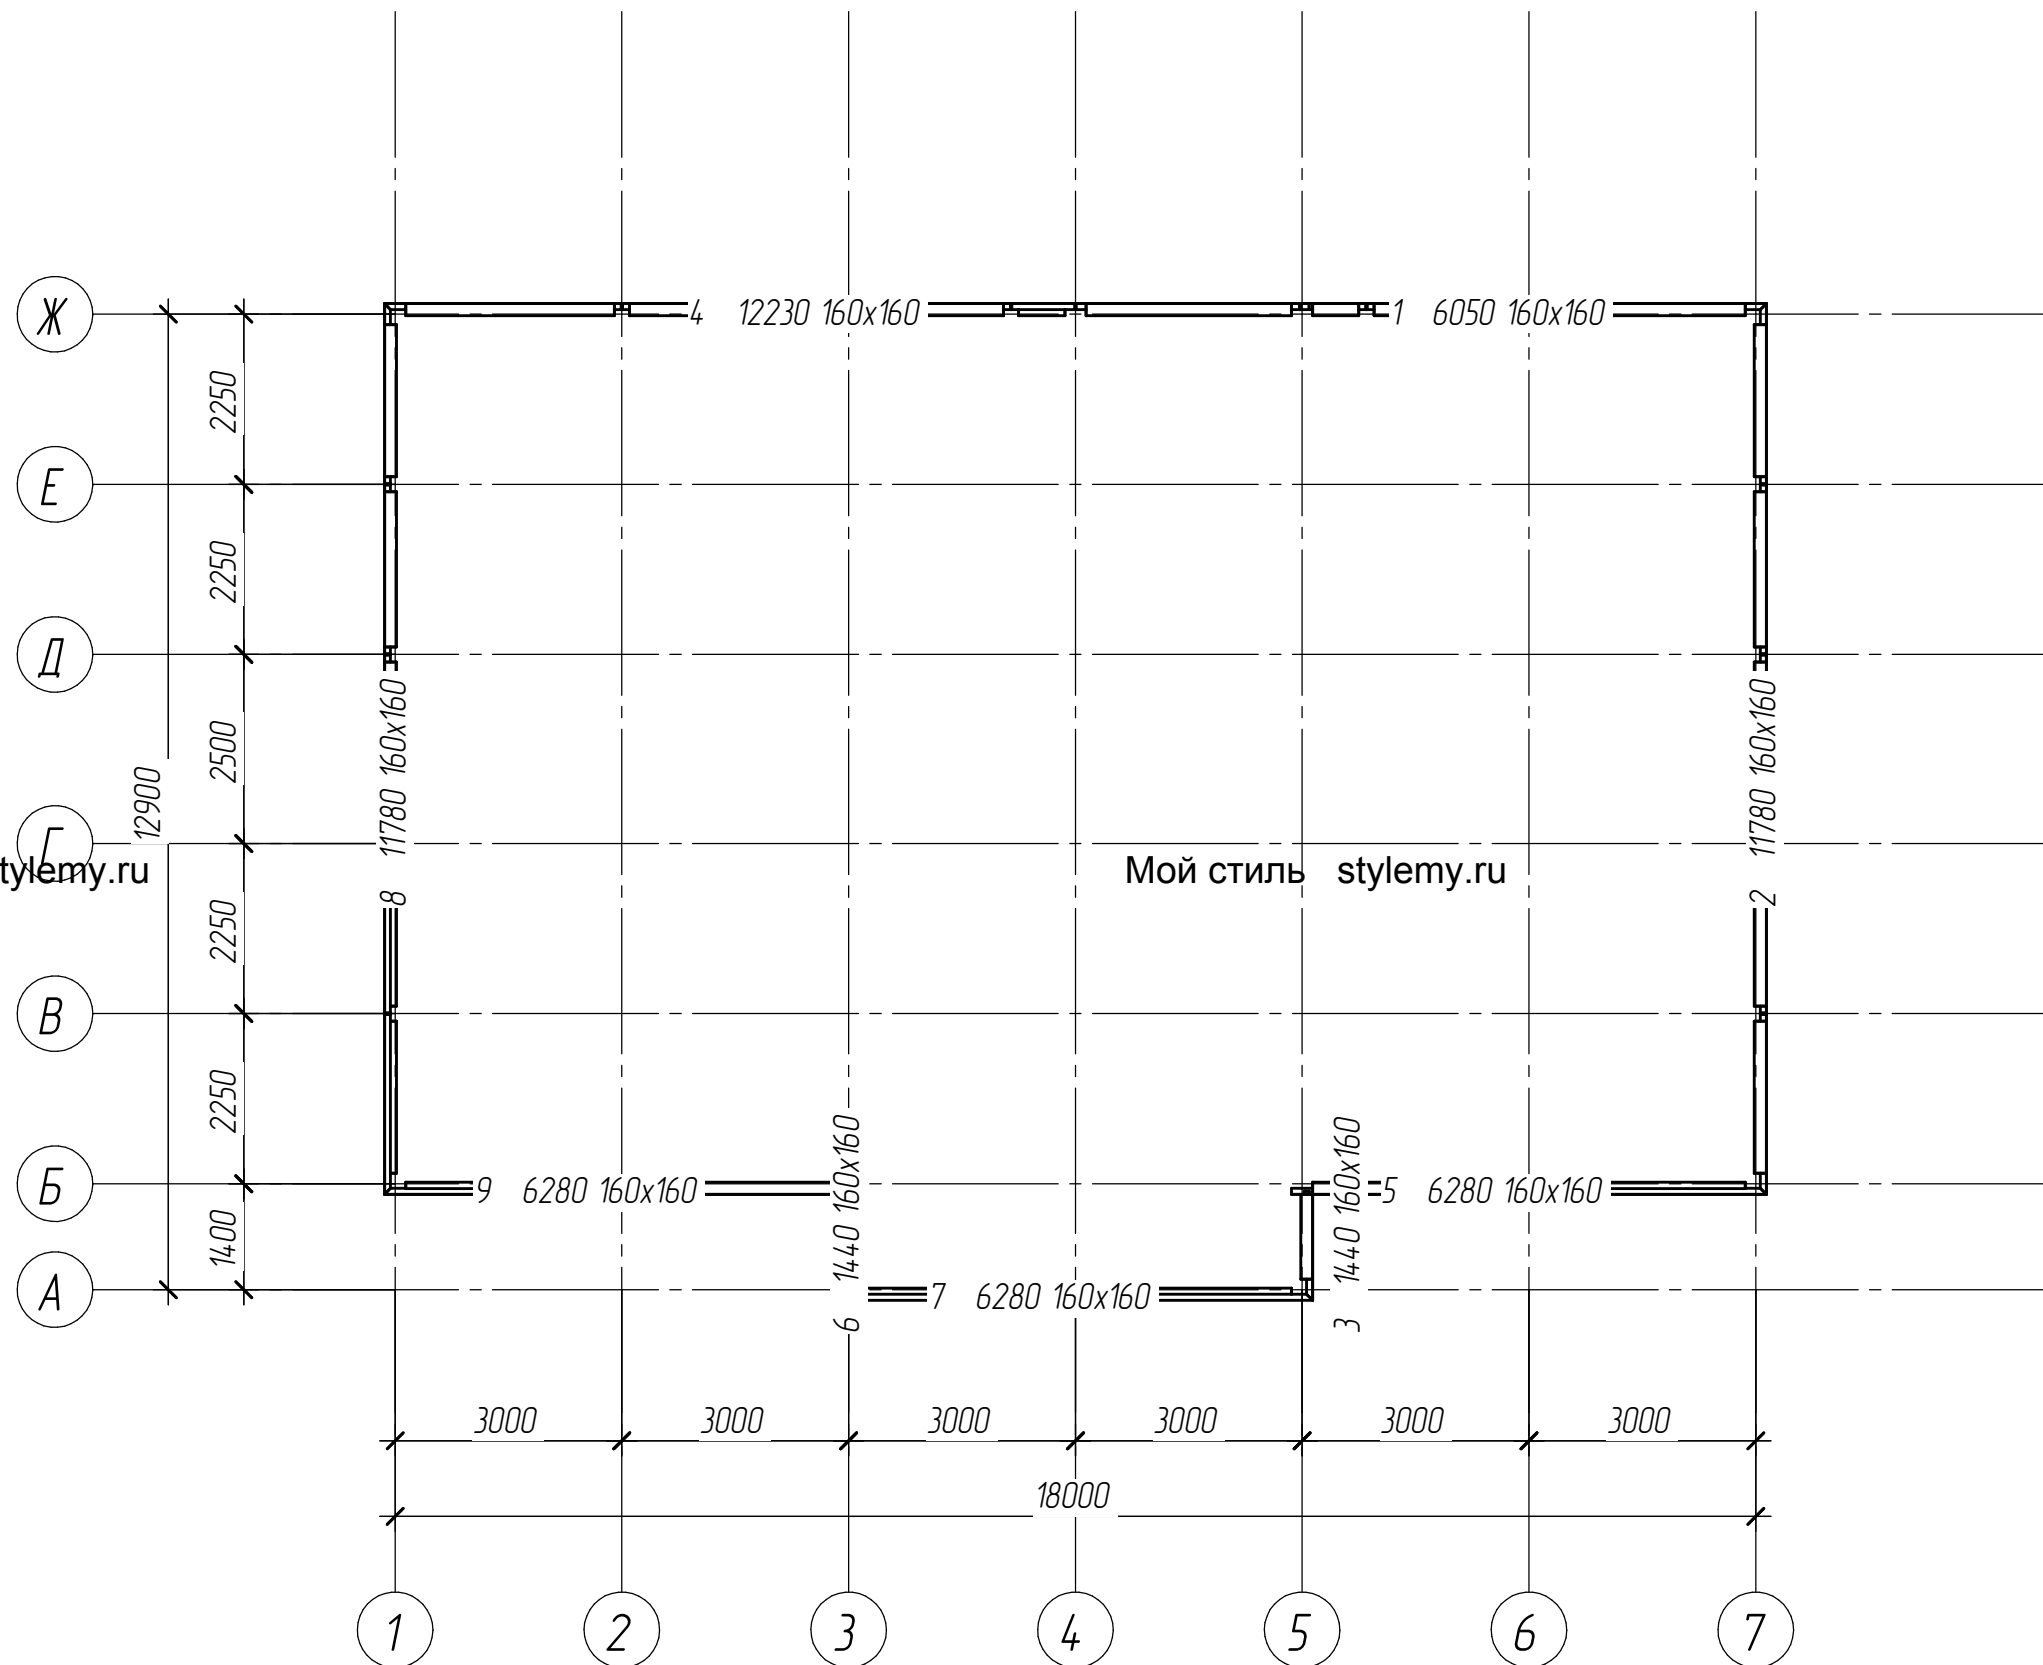


- Ель
- 1 1x 621/Нижн. обвязка 6050
 - 2 1x 621/Нижн. обвязка 11780
 - 3 1x 621/Нижн. обвязка 1440
 - 4 1x 621/Нижн. обвязка 12230
 - 5 1x 621/Нижн. обвязка 6280
 - 6 1x 621/Нижн. обвязка 1440
 - 7 1x 621/Нижн. обвязка 6280
 - 8 1x 621/Нижн. обвязка 11780
 - 9 1x 621/Нижн. обвязка 6280

Взам. инв. №
Подп. и дата
Инв. № подл.

Изм.	Кол.ч.	Лист	№ док.	Подп.	Дата

План раскладки балок нижней обвязки размерный

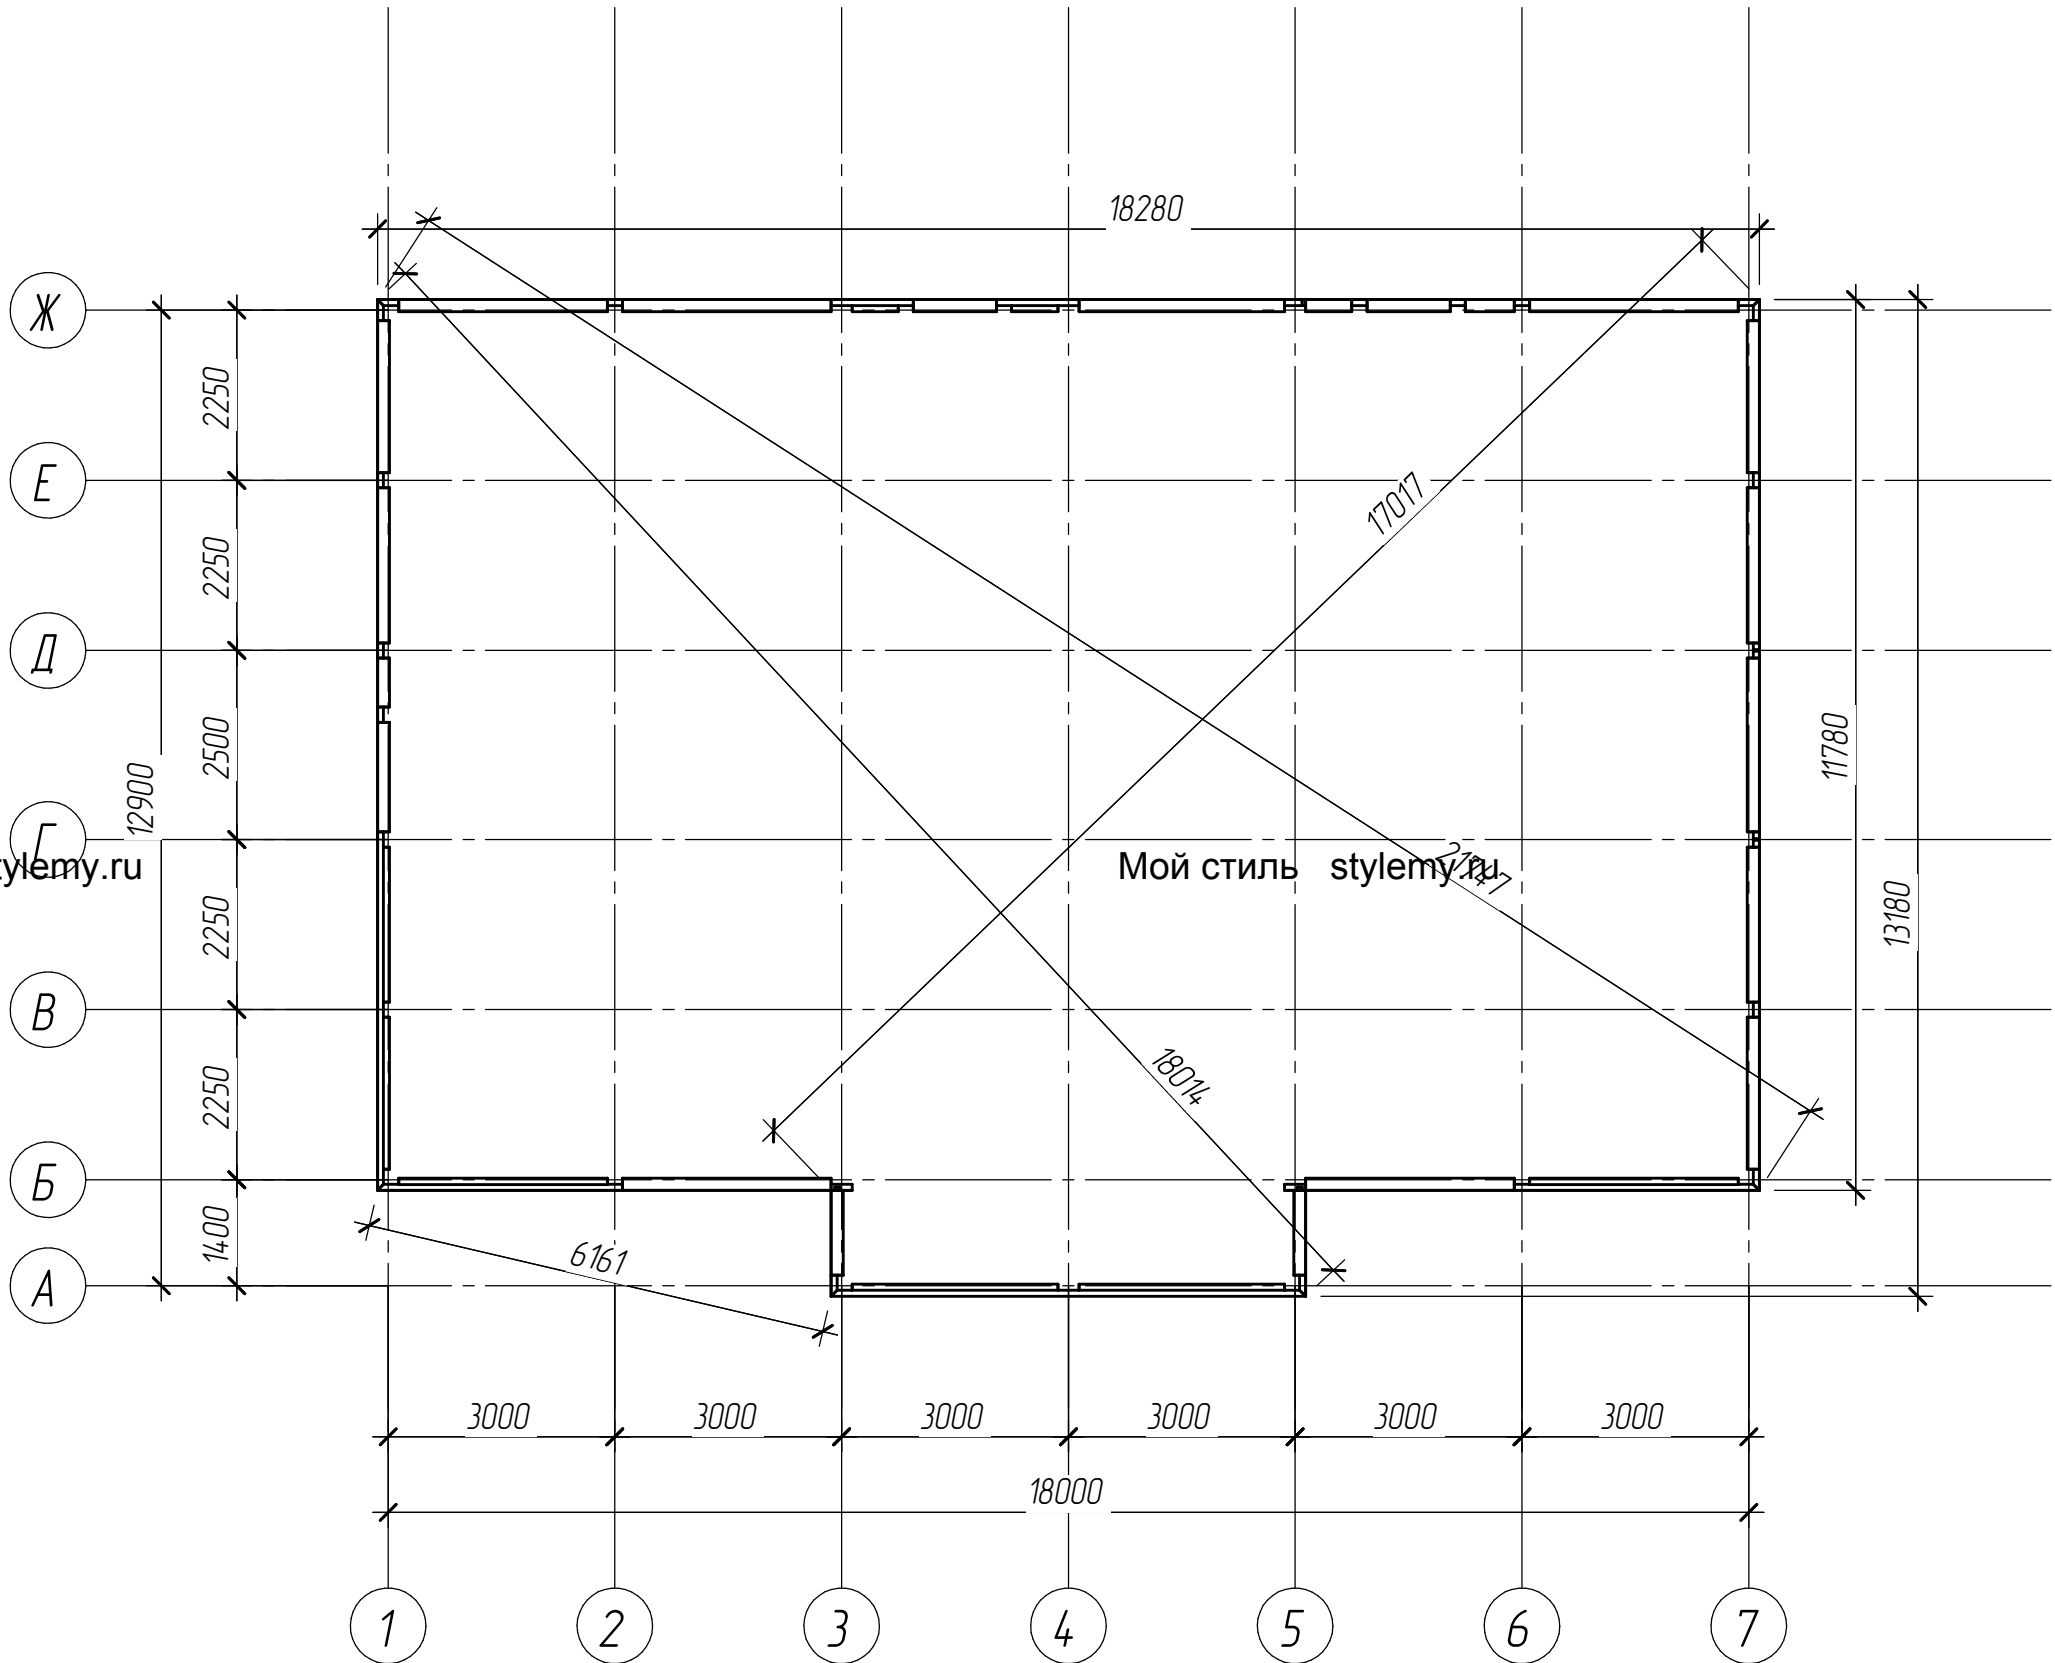


№ подл.	№ подл.
Подп. и дата	Взам. инв. №

Изм.	Кол.ч.	Лист	№ док.	Подп.	Дата

План стоек первого этажа


- Ель
- 111 1x 641/Стеновой ригель 2130
- 112 1x 641/Стеновой ригель 2840
- 113 1x 641/Стеновой ригель 2130
- 4001 1x 611/Столб 6185
- 4002 1x 611/Столб 6185
- 4003 1x 611/Столб 6185
- 4004 1x 611/Столб 3350
- 4005 1x 611/Столб 6185
- 4006 1x 611/Столб 1590
- 4007 1x 611/Столб 1590
- 4008 1x 611/Столб 6185
- 4009 1x 611/Столб 6185
- 4010 1x 611/Столб 7565
- 4011 1x 611/Столб 7565
- 4012 1x 611/Столб 7565
- 4013 1x 611/Столб 3350
- 4014 1x 611/Столб 7565
- 4015 1x 611/Столб 1910
- 4017 1x 611/Столб 1910
- 4018 1x 611/Столб 6953
- 4019 1x 611/Столб 8983
- 4020 1x 611/Столб 8983
- 4021 1x 611/Столб 8983
- 4022 1x 611/Столб 3350
- 4023 1x 611/Столб 8983
- 4024 1x 611/Столб 8983
- 4025 1x 611/Столб 8983
- 4026 1x 611/Столб 3030
- 4028 1x 611/Столб 3030
- 4030 1x 611/Столб 6953
- 4031 1x 611/Столб 8000
- 4032 1x 611/Столб 3350
- 4033 1x 611/Столб 6973
- 4034 1x 611/Столб 6495
- 4035 1x 611/Столб 6953
- 4036 1x 611/Столб 8983
- 4037 1x 611/Столб 8983
- 4038 1x 611/Столб 8983
- 4039 1x 611/Столб 8983
- 4040 1x 611/Столб 8983
- 4041 1x 611/Столб 8983
- 4042 1x 611/Столб 3030
- 4044 1x 611/Столб 3030
- 4045 1x 611/Столб 7565
- 4046 1x 611/Столб 7565
- 4047 1x 611/Столб 7565
- 4048 1x 611/Столб 3350
- 4049 1x 611/Столб 7565
- 4050 1x 611/Столб 6185
- 4051 1x 611/Столб 6185
- 4052 1x 611/Столб 6185
- 4053 1x 611/Столб 6185
- 4054 1x 611/Столб 6185
- 4055 1x 611/Столб 6185

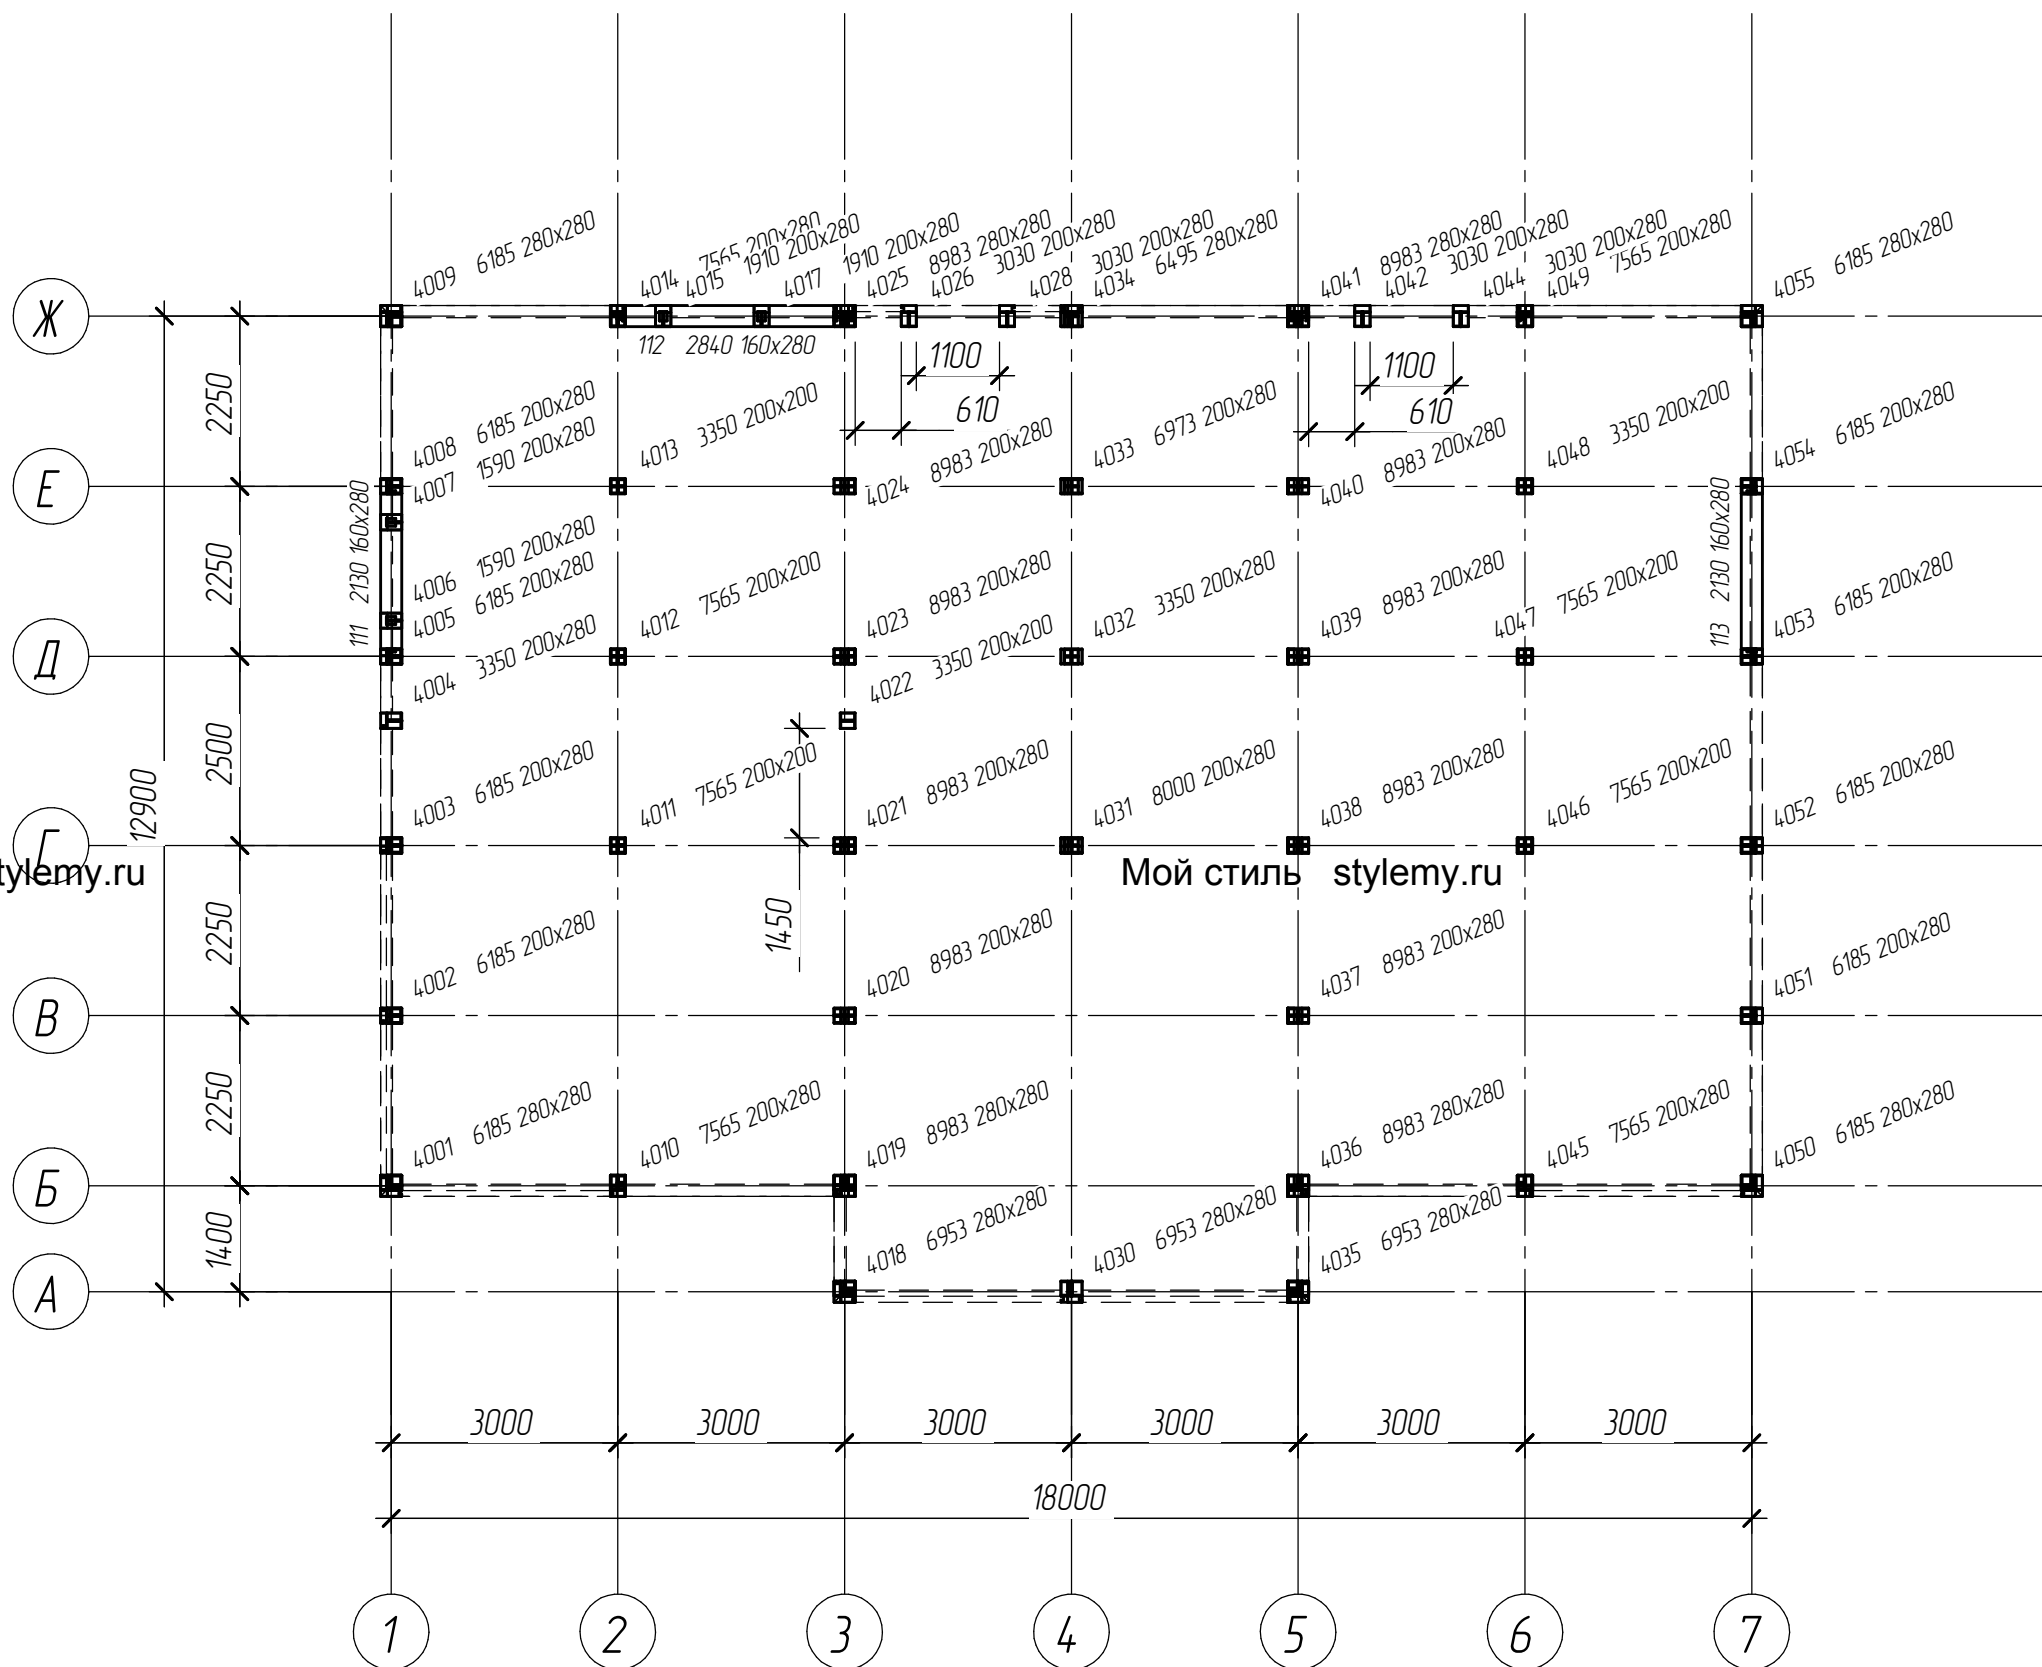

Взам. инв. №	
Подп. и дата	
Инв. № подл.	

Изм.	Кол.ч.	Лист	№ док.	Подп.	Дата

План раскладки балок поперечной обвязки

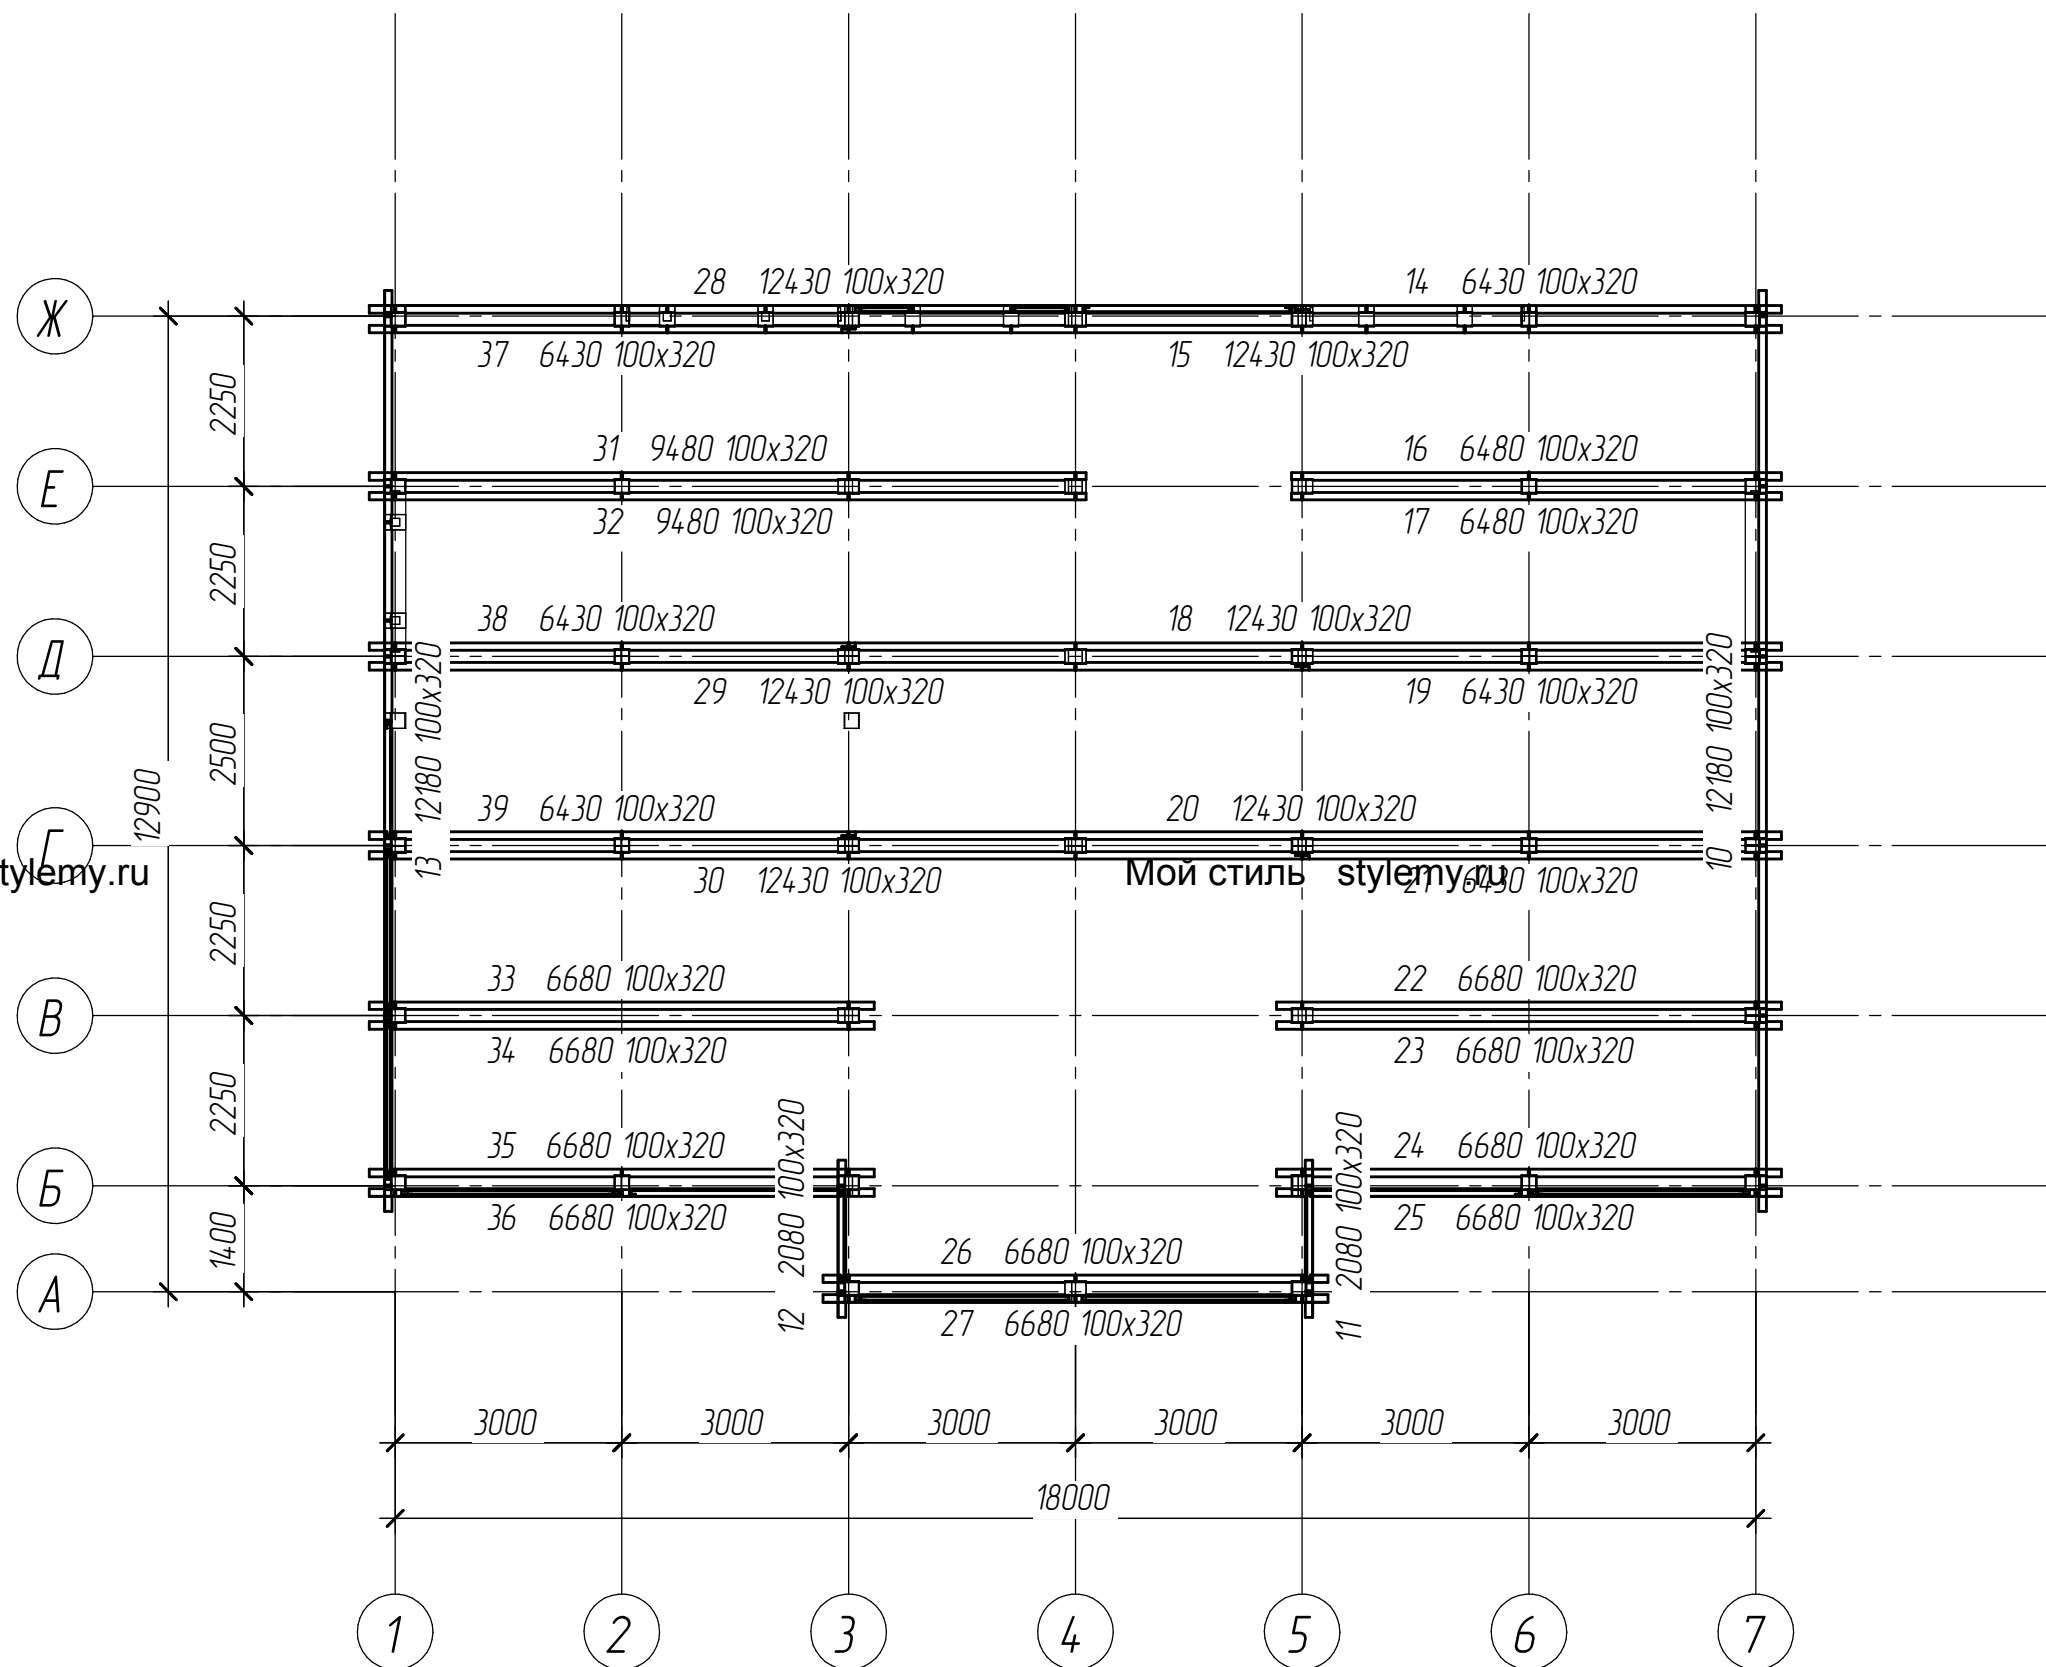

- Ель
- 10 1x 621/Нижн. обвязка 12180
 - 11 1x 621/Нижн. обвязка 2080
 - 12 1x 621/Нижн. обвязка 2080
 - 13 1x 621/Нижн. обвязка 12180
 - 14 1x 621/Нижн. обвязка 6430
 - 15 1x 621/Нижн. обвязка 12430
 - 16 1x 621/Нижн. обвязка 6480
 - 17 1x 621/Нижн. обвязка 6480
 - 18 1x 621/Нижн. обвязка 12430
 - 19 1x 621/Нижн. обвязка 6430
 - 20 1x 621/Нижн. обвязка 12430
 - 21 1x 621/Нижн. обвязка 6430
 - 22 1x 621/Нижн. обвязка 6680
 - 23 1x 621/Нижн. обвязка 6680
 - 24 1x 621/Нижн. обвязка 6680
 - 25 1x 621/Нижн. обвязка 6680
 - 26 1x 621/Нижн. обвязка 6680
 - 27 1x 621/Нижн. обвязка 6680
 - 28 1x 621/Нижн. обвязка 12430
 - 29 1x 621/Нижн. обвязка 12430
 - 30 1x 621/Нижн. обвязка 12430
 - 31 1x 621/Нижн. обвязка 9480
 - 32 1x 621/Нижн. обвязка 9480
 - 33 1x 621/Нижн. обвязка 6680
 - 34 1x 621/Нижн. обвязка 6680
 - 35 1x 621/Нижн. обвязка 6680
 - 36 1x 621/Нижн. обвязка 6680
 - 37 1x 621/Нижн. обвязка 6430
 - 38 1x 621/Нижн. обвязка 6430
 - 39 1x 621/Нижн. обвязка 6430

Мой стиль stylemy.ru


Мой стиль stylemy.ru

Мой стиль stylemy.ru

Взам. инв. №	
Подп. и дата	
Инв. № подл.	

Изм.	Кол.ч.	Лист	№ док.	Подп.	Дата

План раскладки несущих балок перекрытия

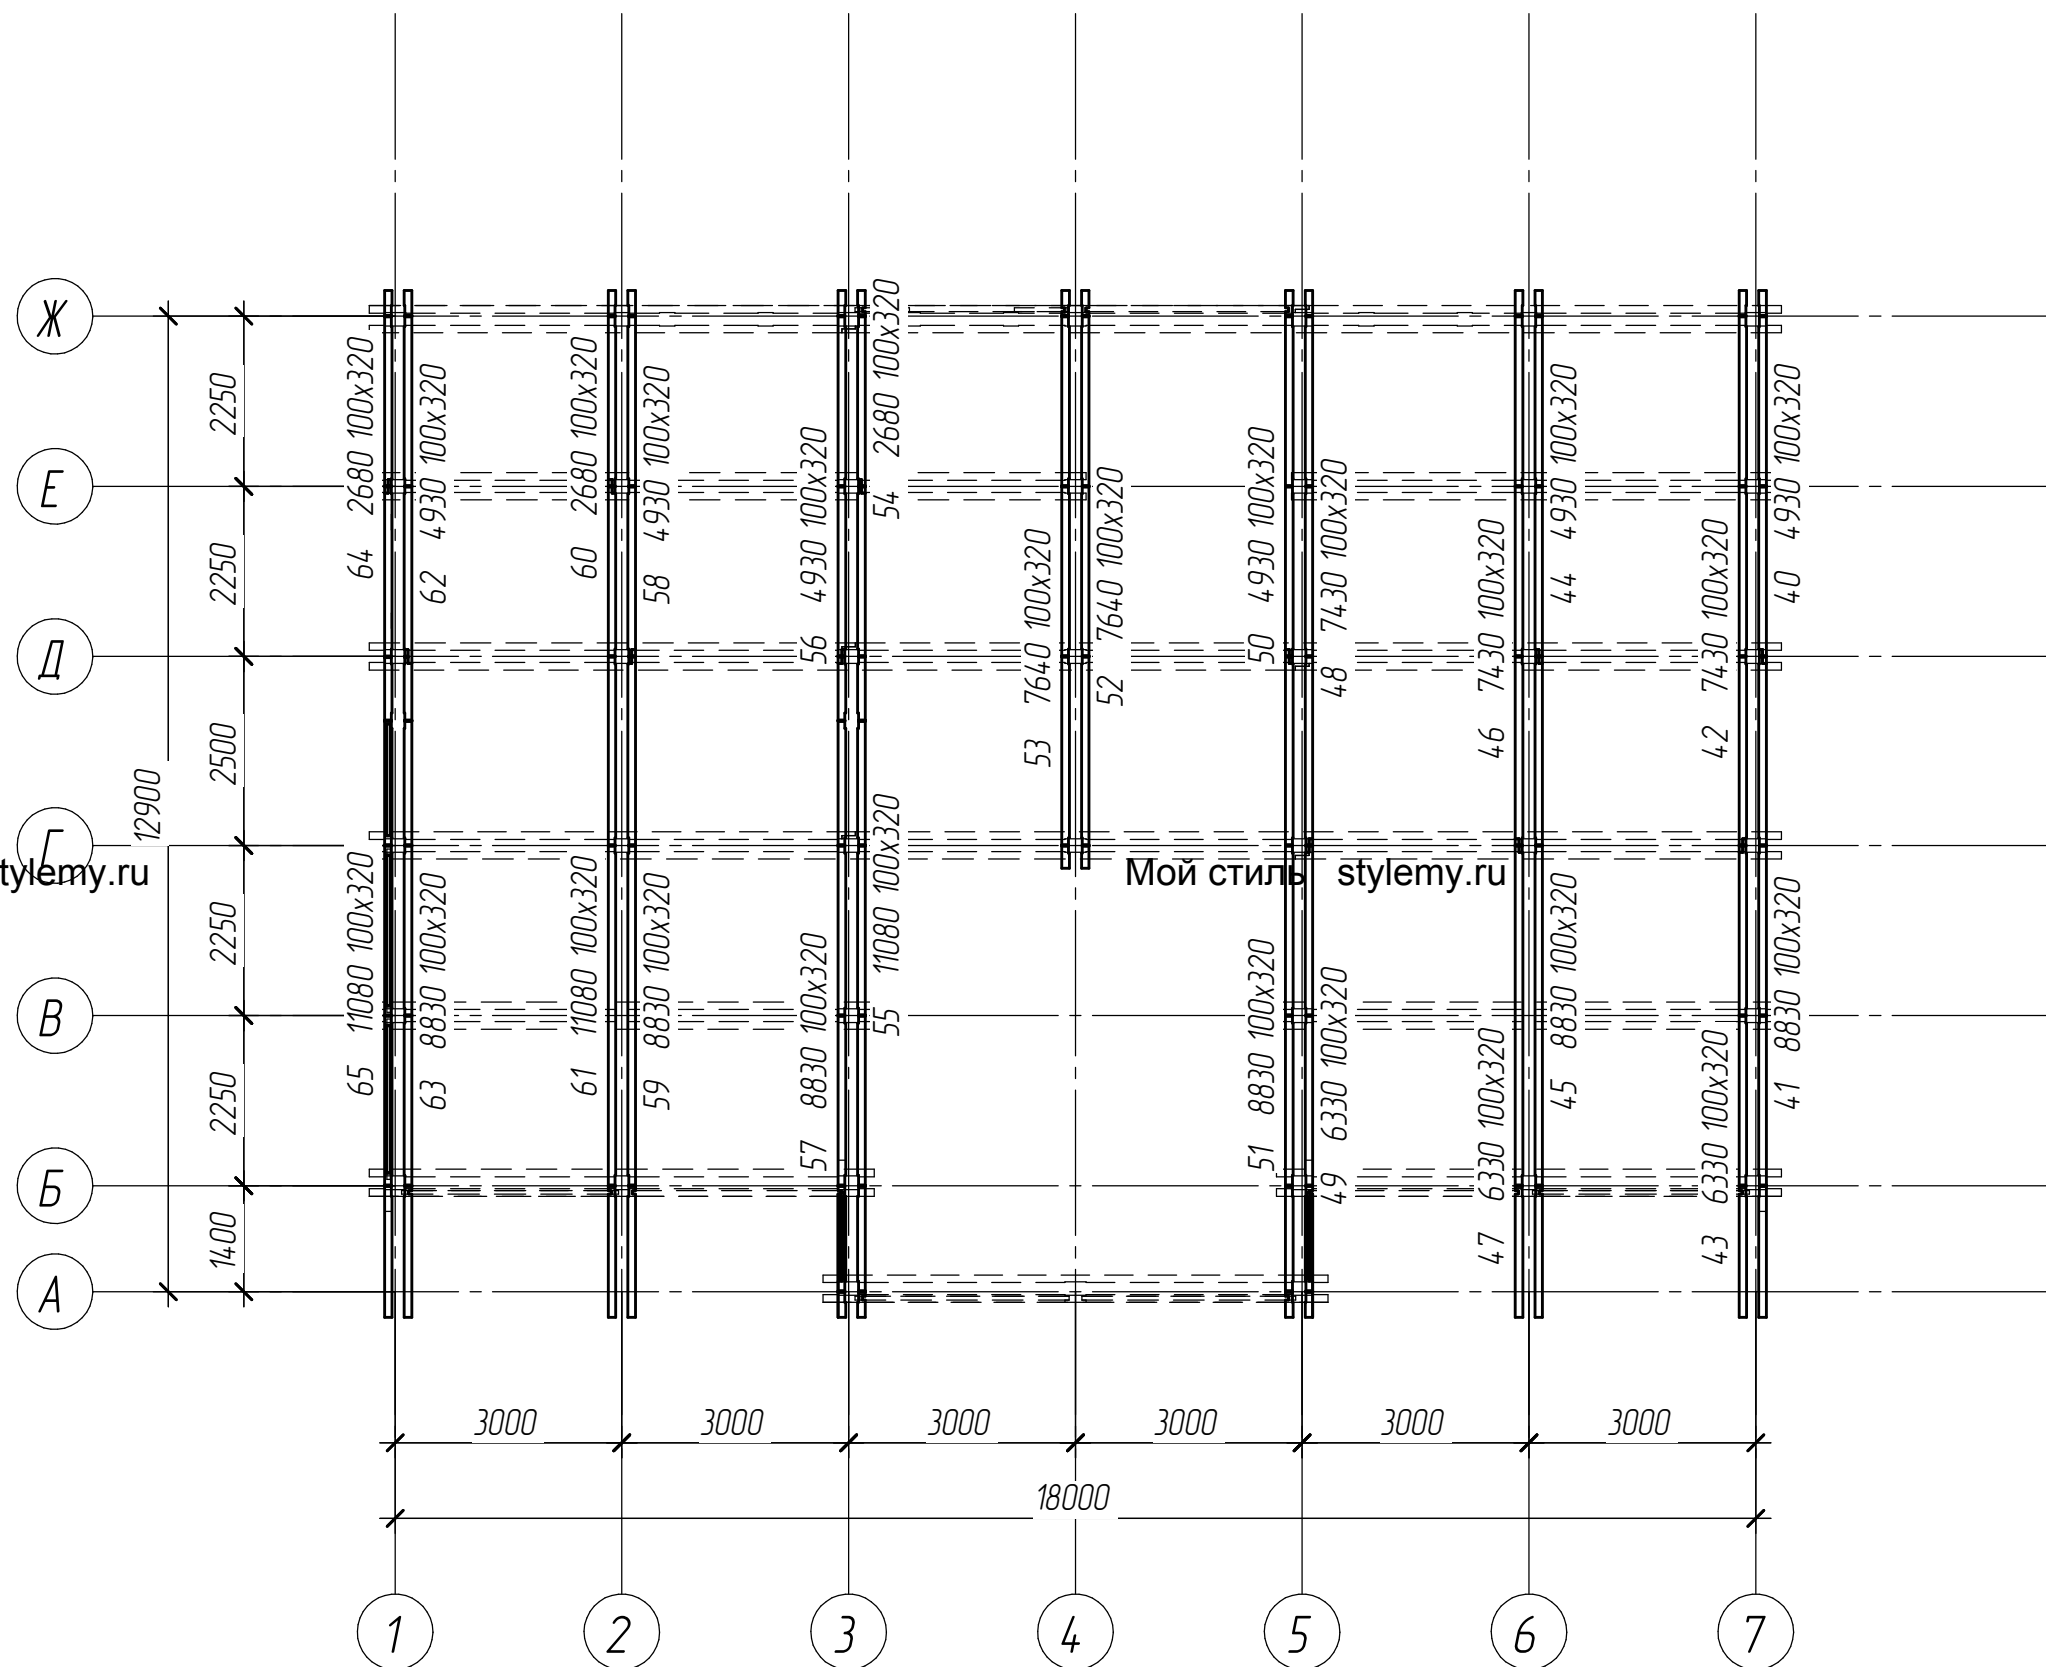


- Ель
- 40 1x 621/Нижн. обвязка 4930
 - 41 1x 621/Нижн. обвязка 8830
 - 42 1x 621/Нижн. обвязка 7430
 - 43 1x 621/Нижн. обвязка 8830
 - 44 1x 621/Нижн. обвязка 4930
 - 45 1x 621/Нижн. обвязка 8830
 - 46 1x 621/Нижн. обвязка 7430
 - 47 1x 621/Нижн. обвязка 6330
 - 48 1x 621/Нижн. обвязка 7430
 - 49 1x 621/Нижн. обвязка 6330
 - 50 1x 621/Нижн. обвязка 4930
 - 51 1x 621/Нижн. обвязка 8830
 - 52 1x 621/Нижн. обвязка 7640
 - 53 1x 621/Нижн. обвязка 7640
 - 54 1x 621/Нижн. обвязка 2680
 - 55 1x 621/Нижн. обвязка 11080
 - 56 1x 621/Нижн. обвязка 4930
 - 57 1x 621/Нижн. обвязка 8830
 - 58 1x 621/Нижн. обвязка 4930
 - 59 1x 621/Нижн. обвязка 8830
 - 60 1x 621/Нижн. обвязка 2680
 - 61 1x 621/Нижн. обвязка 11080
 - 62 1x 621/Нижн. обвязка 4930
 - 63 1x 621/Нижн. обвязка 8830
 - 64 1x 621/Нижн. обвязка 2680
 - 65 1x 621/Нижн. обвязка 11080

№ подл.	№ подл.
Подп. и дата	Взам. инв. №

Изм.	Кол.ч.	Лист	№ док.	Подп.	Дата
------	--------	------	--------	-------	------

План раскладки балок обвязки перекрытия

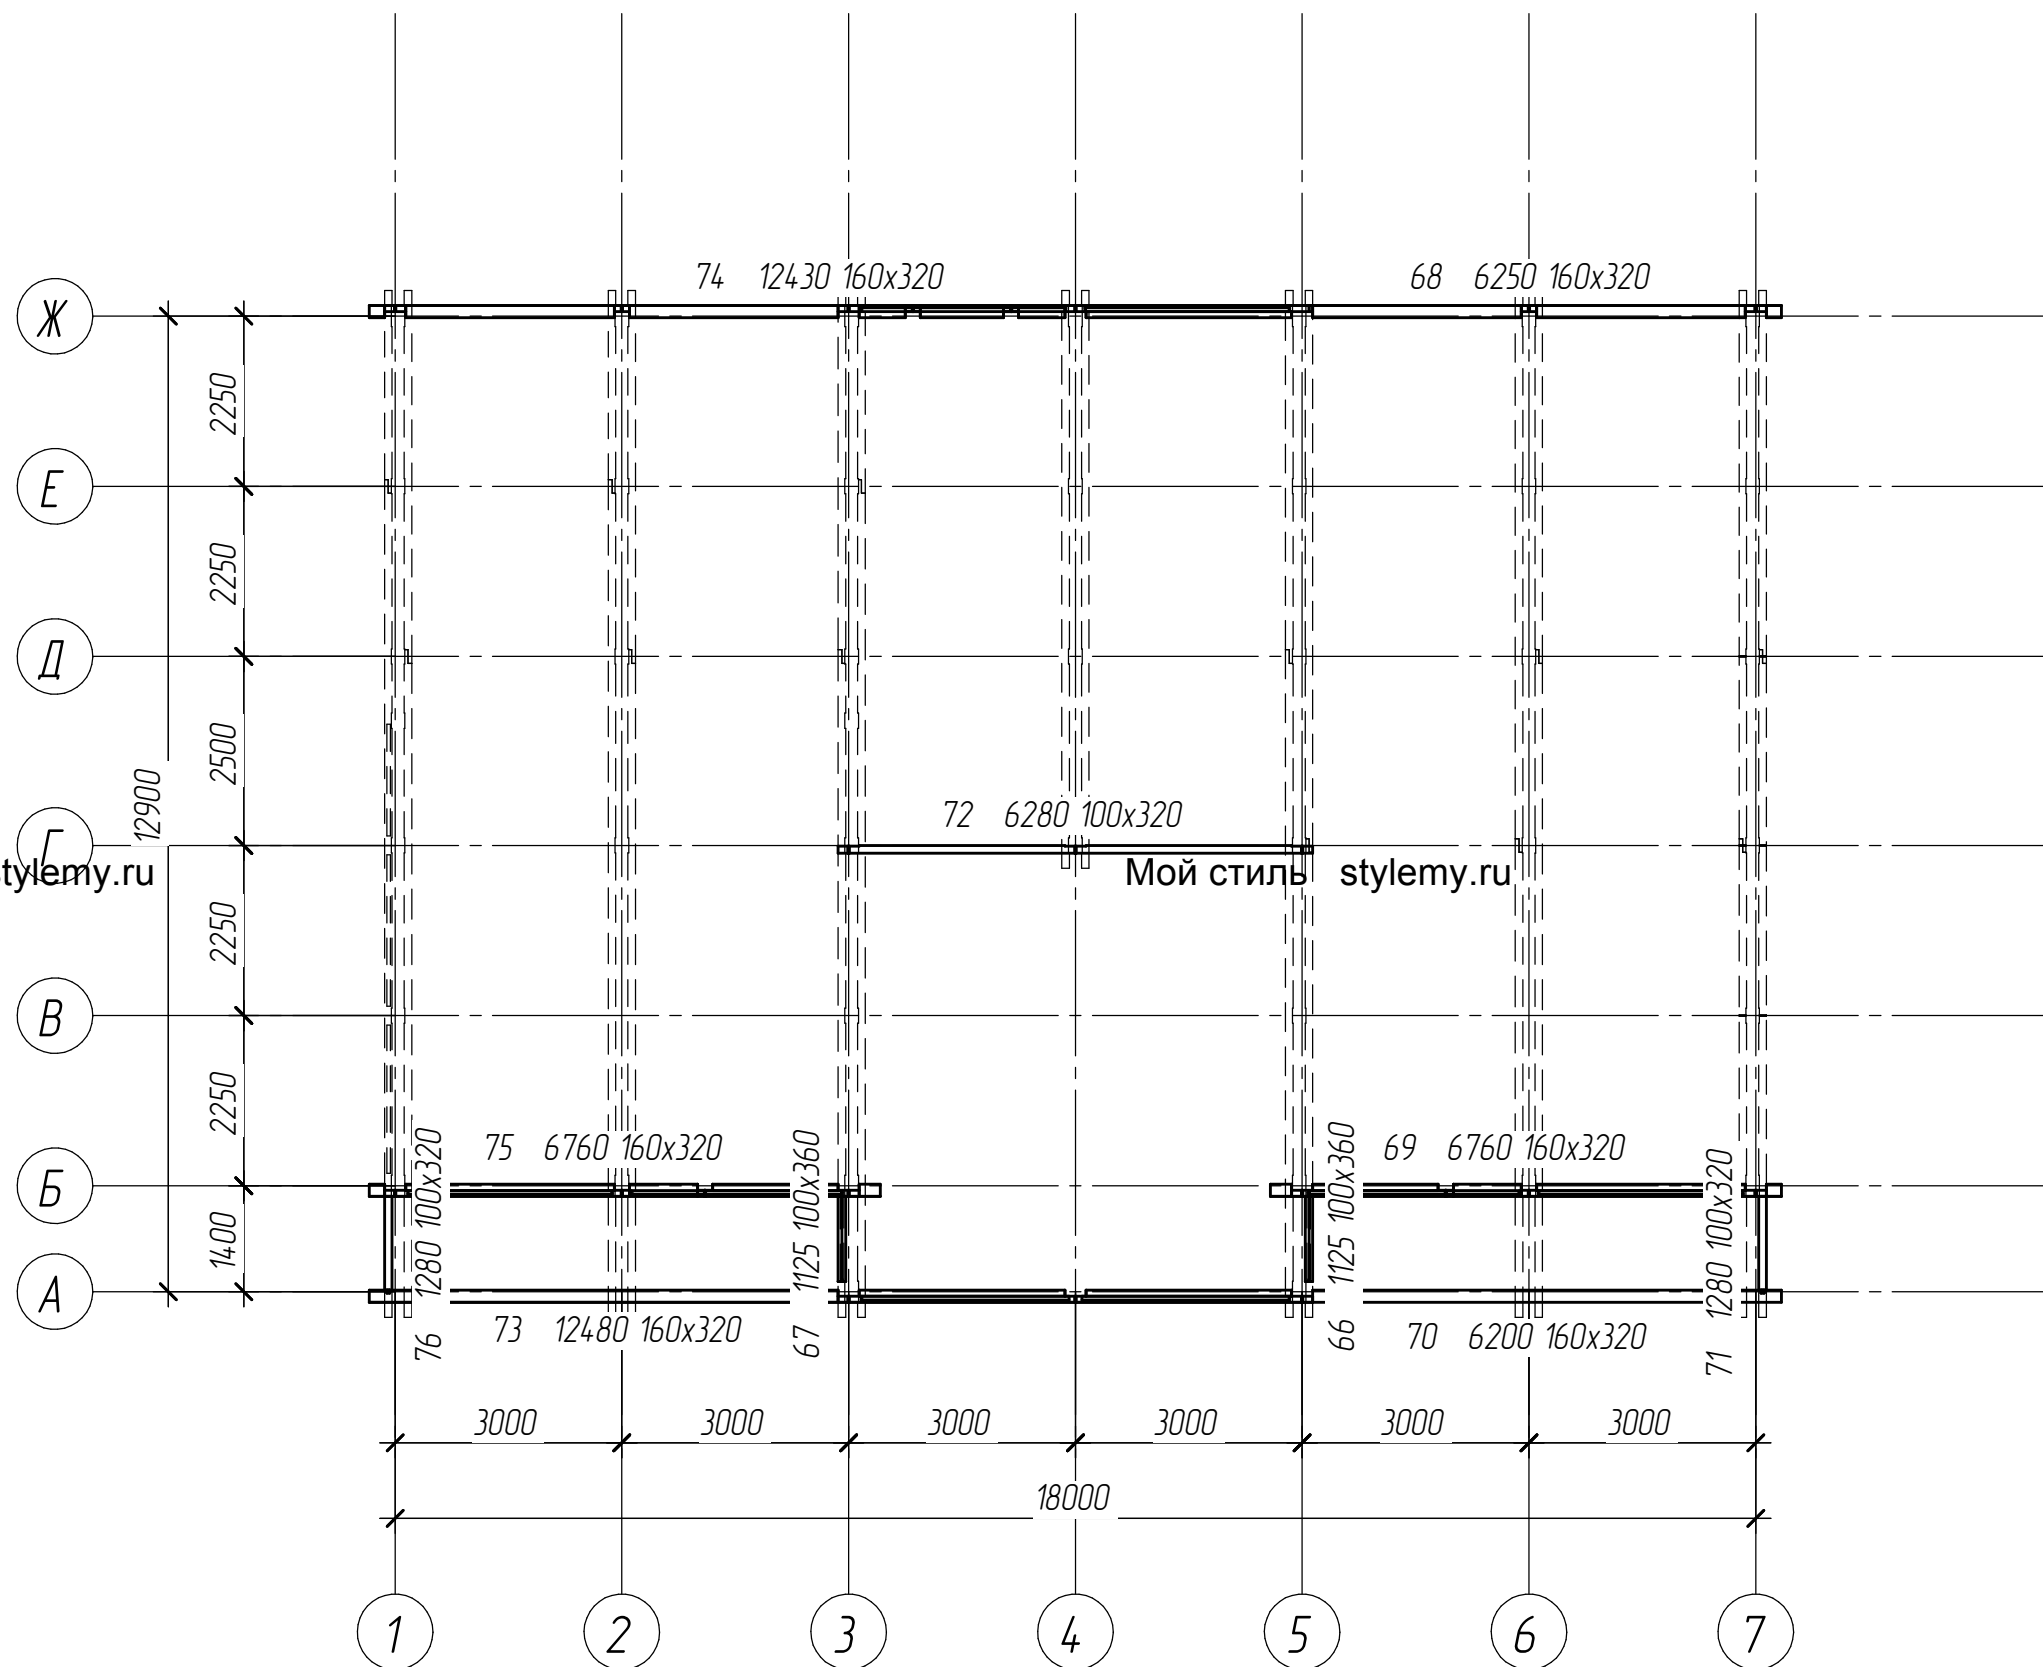


- Ель
- 66 1x 621/Нижн. обвязка 1125
 - 67 1x 621/Нижн. обвязка 1125
 - 68 1x 621/Нижн. обвязка 6250
 - 69 1x 621/Нижн. обвязка 6760
 - 70 1x 621/Нижн. обвязка 6200
 - 71 1x 621/Нижн. обвязка 1280
 - 72 1x 621/Нижн. обвязка 6280
 - 73 1x 621/Нижн. обвязка 12480
 - 74 1x 621/Нижн. обвязка 12430
 - 75 1x 621/Нижн. обвязка 6760
 - 76 1x 621/Нижн. обвязка 1280

№ подл. № подл. Подп. и дата. Взам. инв. №

Изм.	Кол.ч.	Лист	№ док.	Подп.	Дата

План стоек второго этажа

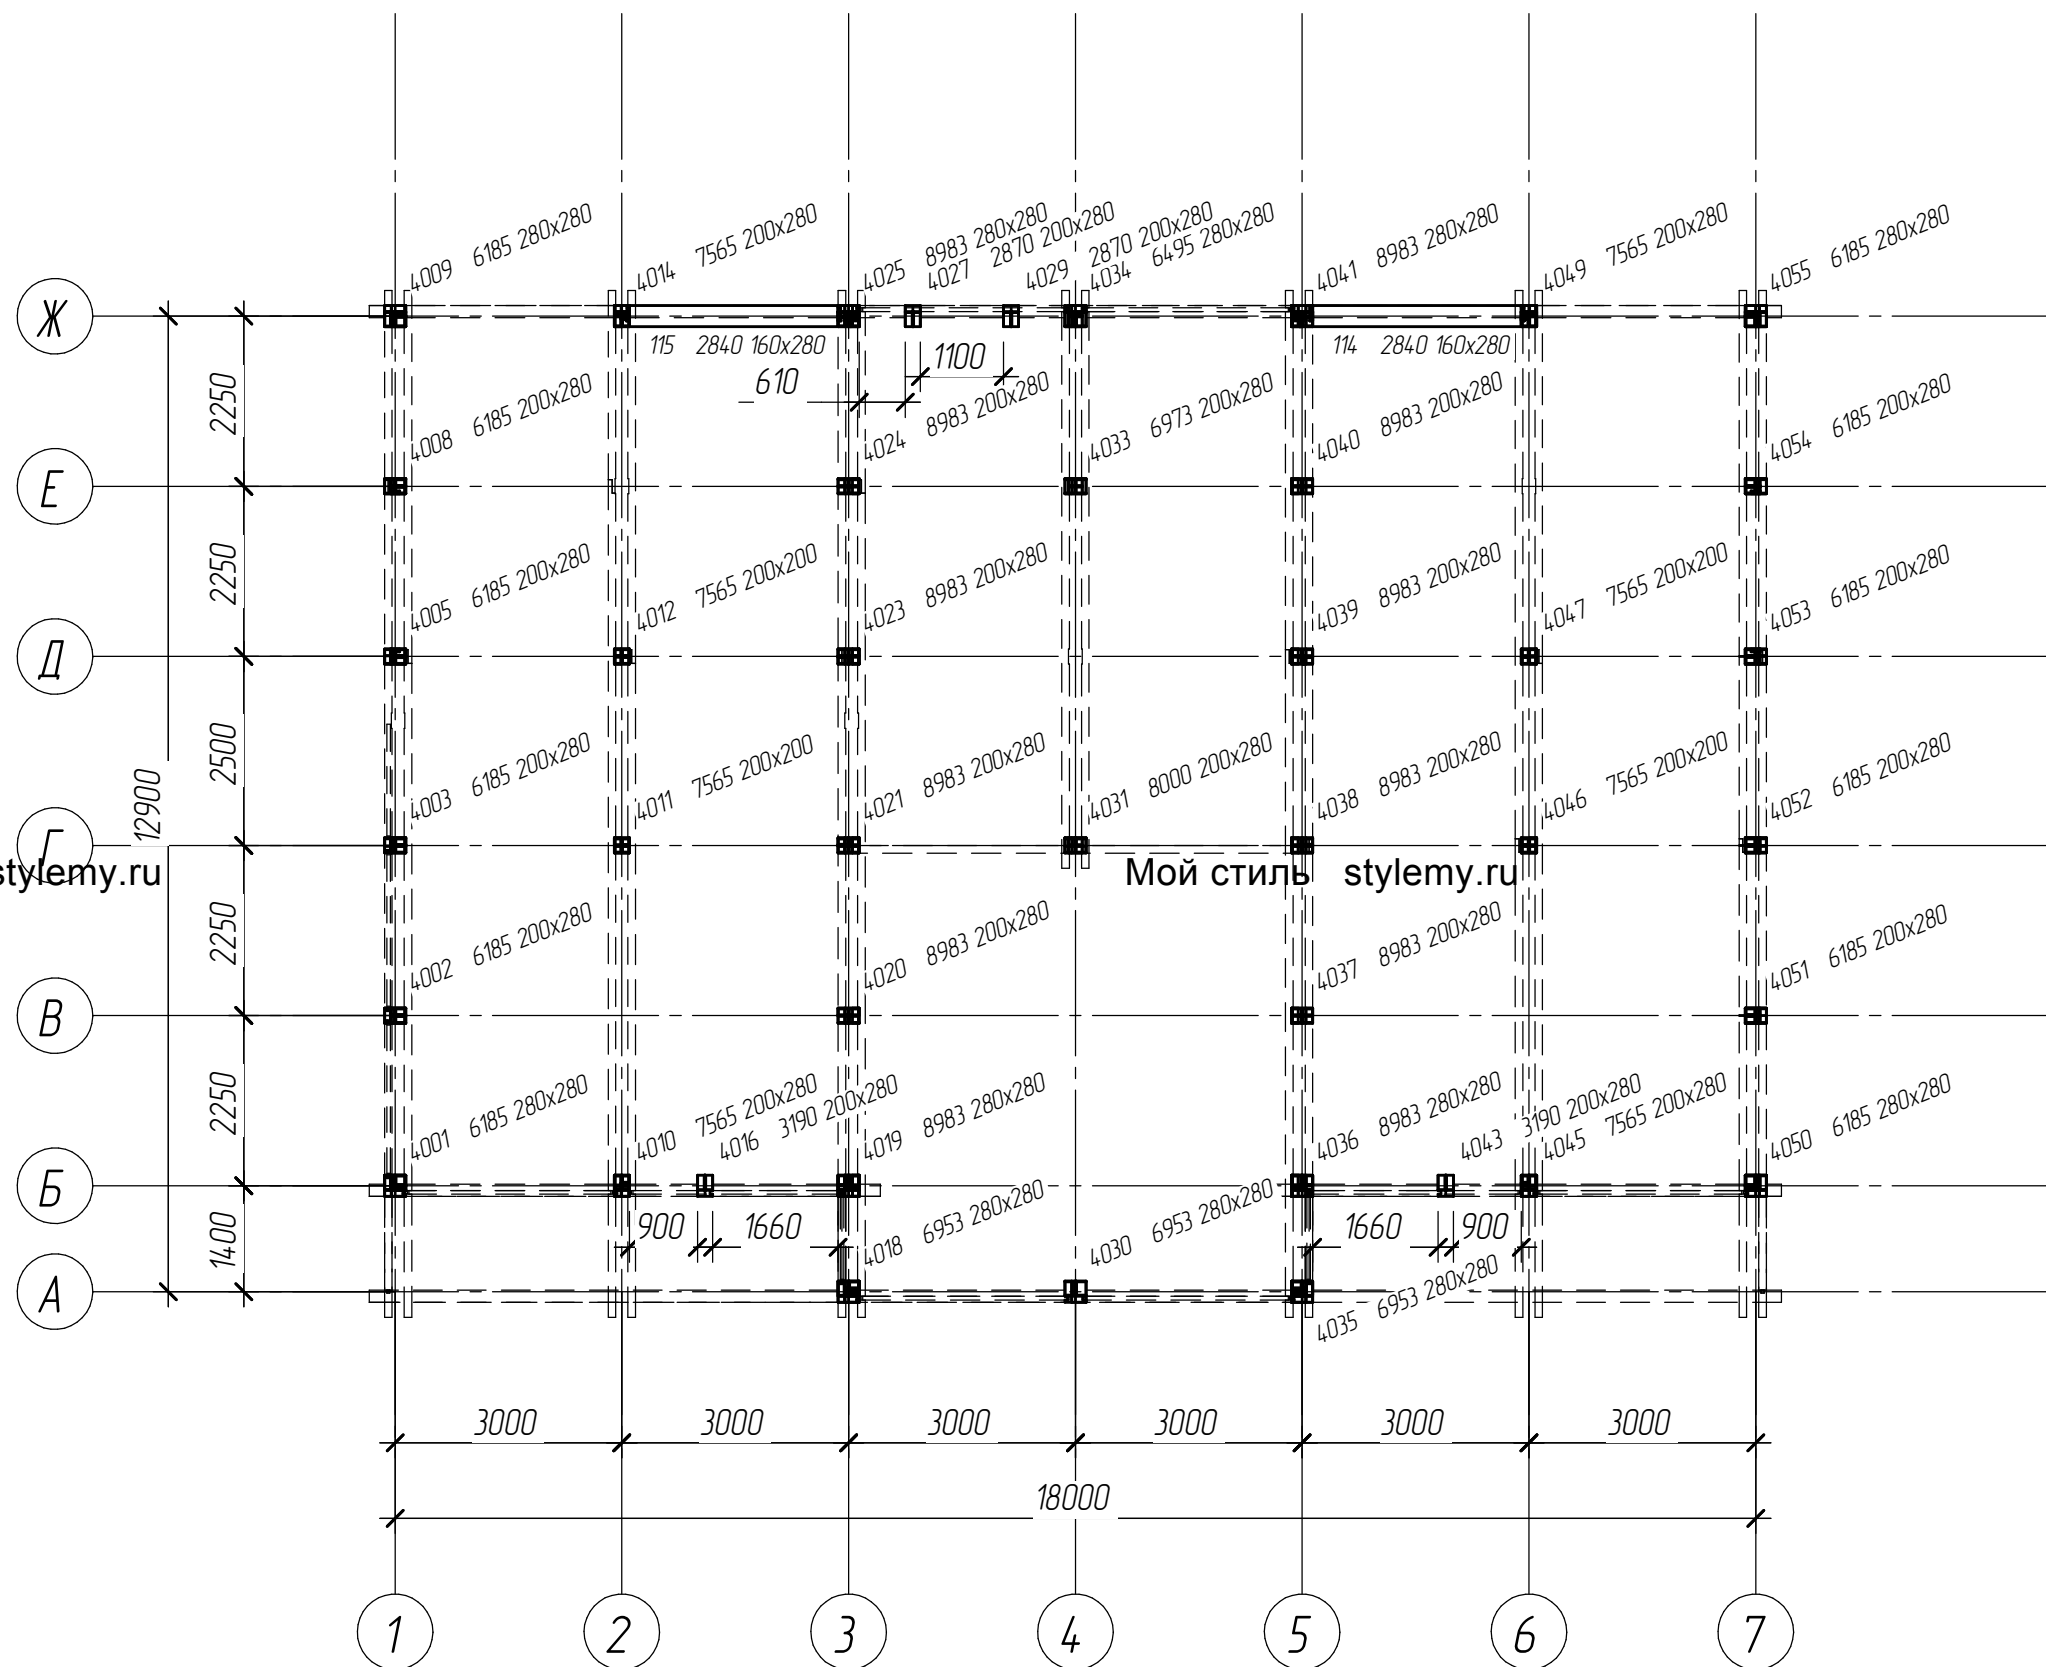

- Ель
- 114 1x 641/Стеновой ригель 2840
 - 115 1x 641/Стеновой ригель 2840
 - 4001 1x 611/Столб 6185
 - 4002 1x 611/Столб 6185
 - 4003 1x 611/Столб 6185
 - 4005 1x 611/Столб 6185
 - 4008 1x 611/Столб 6185
 - 4009 1x 611/Столб 6185
 - 4010 1x 611/Столб 7565
 - 4011 1x 611/Столб 7565
 - 4012 1x 611/Столб 7565
 - 4014 1x 611/Столб 7565
 - 4016 1x 611/Столб 3190
 - 4018 1x 611/Столб 6953
 - 4019 1x 611/Столб 8983
 - 4020 1x 611/Столб 8983
 - 4021 1x 611/Столб 8983
 - 4023 1x 611/Столб 8983
 - 4024 1x 611/Столб 8983
 - 4025 1x 611/Столб 8983
 - 4027 1x 611/Столб 2870
 - 4029 1x 611/Столб 2870
 - 4030 1x 611/Столб 6953
 - 4031 1x 611/Столб 8000
 - 4033 1x 611/Столб 6973
 - 4034 1x 611/Столб 6495
 - 4035 1x 611/Столб 6953
 - 4036 1x 611/Столб 8983
 - 4037 1x 611/Столб 8983
 - 4038 1x 611/Столб 8983
 - 4039 1x 611/Столб 8983
 - 4040 1x 611/Столб 8983
 - 4041 1x 611/Столб 8983
 - 4043 1x 611/Столб 3190
 - 4045 1x 611/Столб 7565
 - 4046 1x 611/Столб 7565
 - 4047 1x 611/Столб 7565
 - 4049 1x 611/Столб 7565
 - 4050 1x 611/Столб 6185
 - 4051 1x 611/Столб 6185
 - 4052 1x 611/Столб 6185
 - 4053 1x 611/Столб 6185
 - 4054 1x 611/Столб 6185
 - 4055 1x 611/Столб 6185

Мой стиль stylemy.ru

Мой стиль stylemy.ru

Мой стиль stylemy.ru


Взам. инв. №
Подп. и дата
Инв. № подл.

Лист	№ док.	Подп.	Дата
21			

Мой стиль stylemy.ru

КД

План раскладки балок поперечной обвязки второго этажа

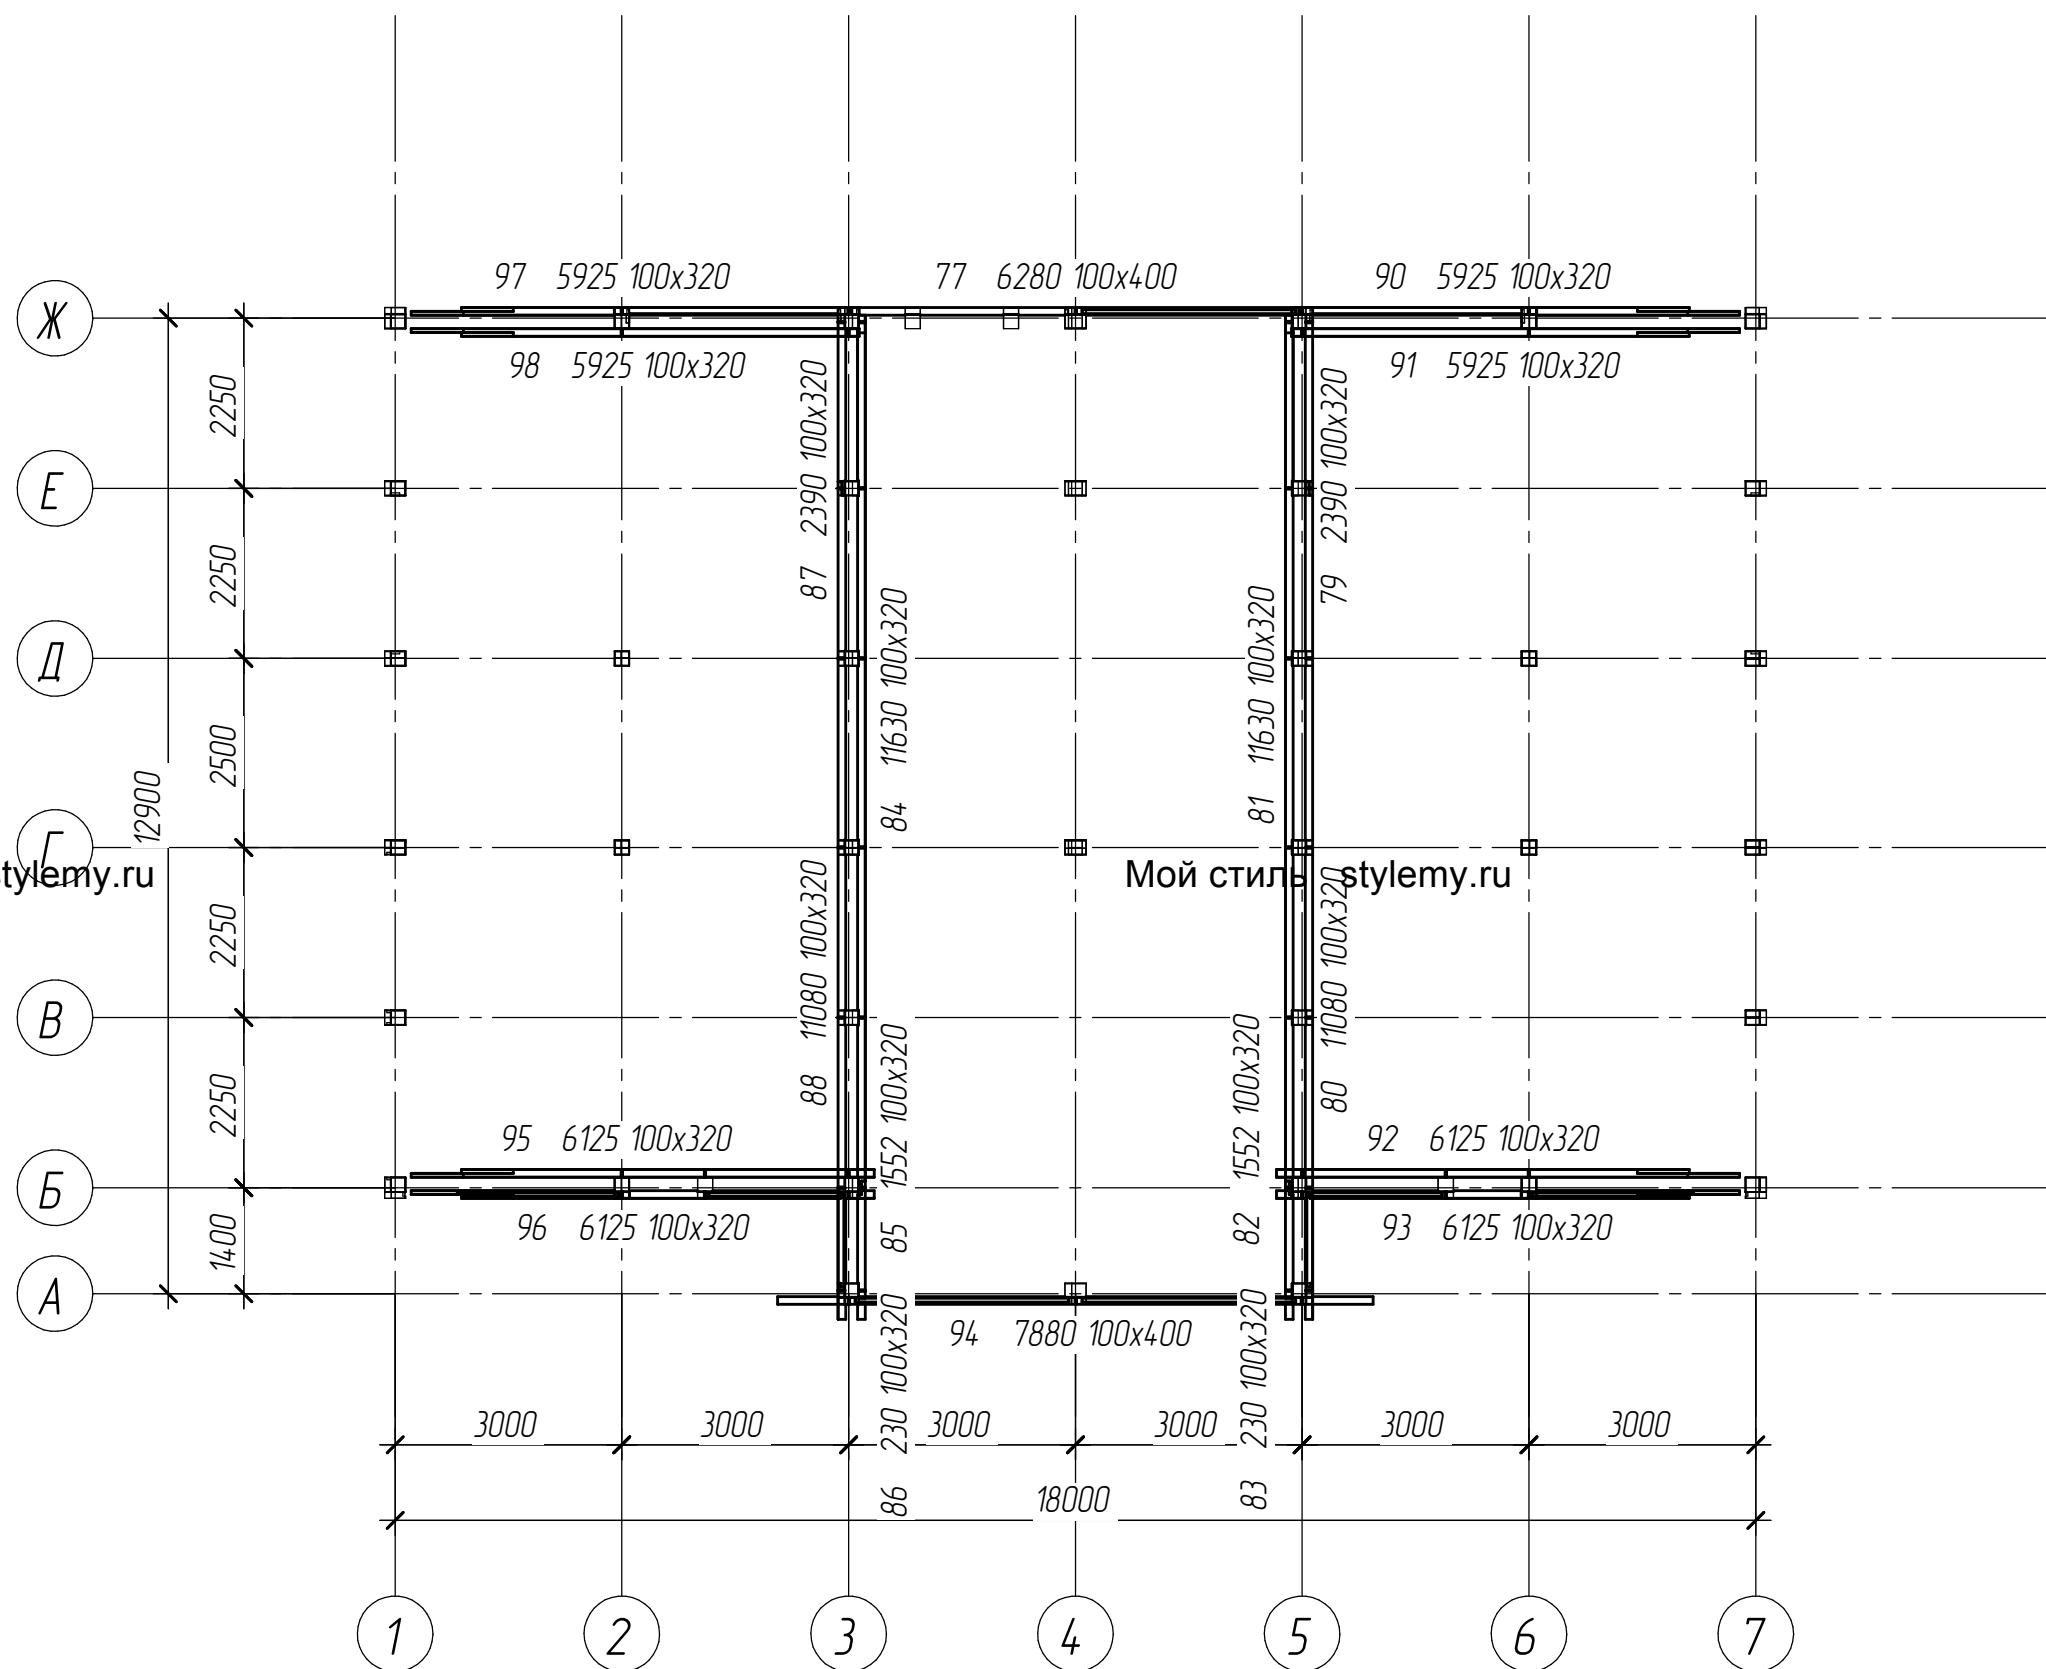


- Ель
- 77 1x 621/Нижн. обвязка 6280
 - 79 1x 621/Нижн. обвязка 2390
 - 80 1x 621/Нижн. обвязка 11080
 - 81 1x 621/Нижн. обвязка 11630
 - 82 1x 621/Нижн. обвязка 1552
 - 83 1x 621/Нижн. обвязка 230
 - 84 1x 621/Нижн. обвязка 11630
 - 85 1x 621/Нижн. обвязка 1552
 - 86 1x 621/Нижн. обвязка 230
 - 87 1x 621/Нижн. обвязка 2390
 - 88 1x 621/Нижн. обвязка 11080
 - 90 1x 621/Нижн. обвязка 5925
 - 91 1x 621/Нижн. обвязка 5925
 - 92 1x 621/Нижн. обвязка 6125
 - 93 1x 621/Нижн. обвязка 6125
 - 94 1x 621/Нижн. обвязка 7880
 - 95 1x 621/Нижн. обвязка 6125
 - 96 1x 621/Нижн. обвязка 6125
 - 97 1x 621/Нижн. обвязка 5925
 - 98 1x 621/Нижн. обвязка 5925

№ подл.	№ подл.
Подп. и дата	Взам. инв. №

Изм.	Кол.ч.	Лист	№ док.	Подп.	Дата

План раскладки балок обвязки

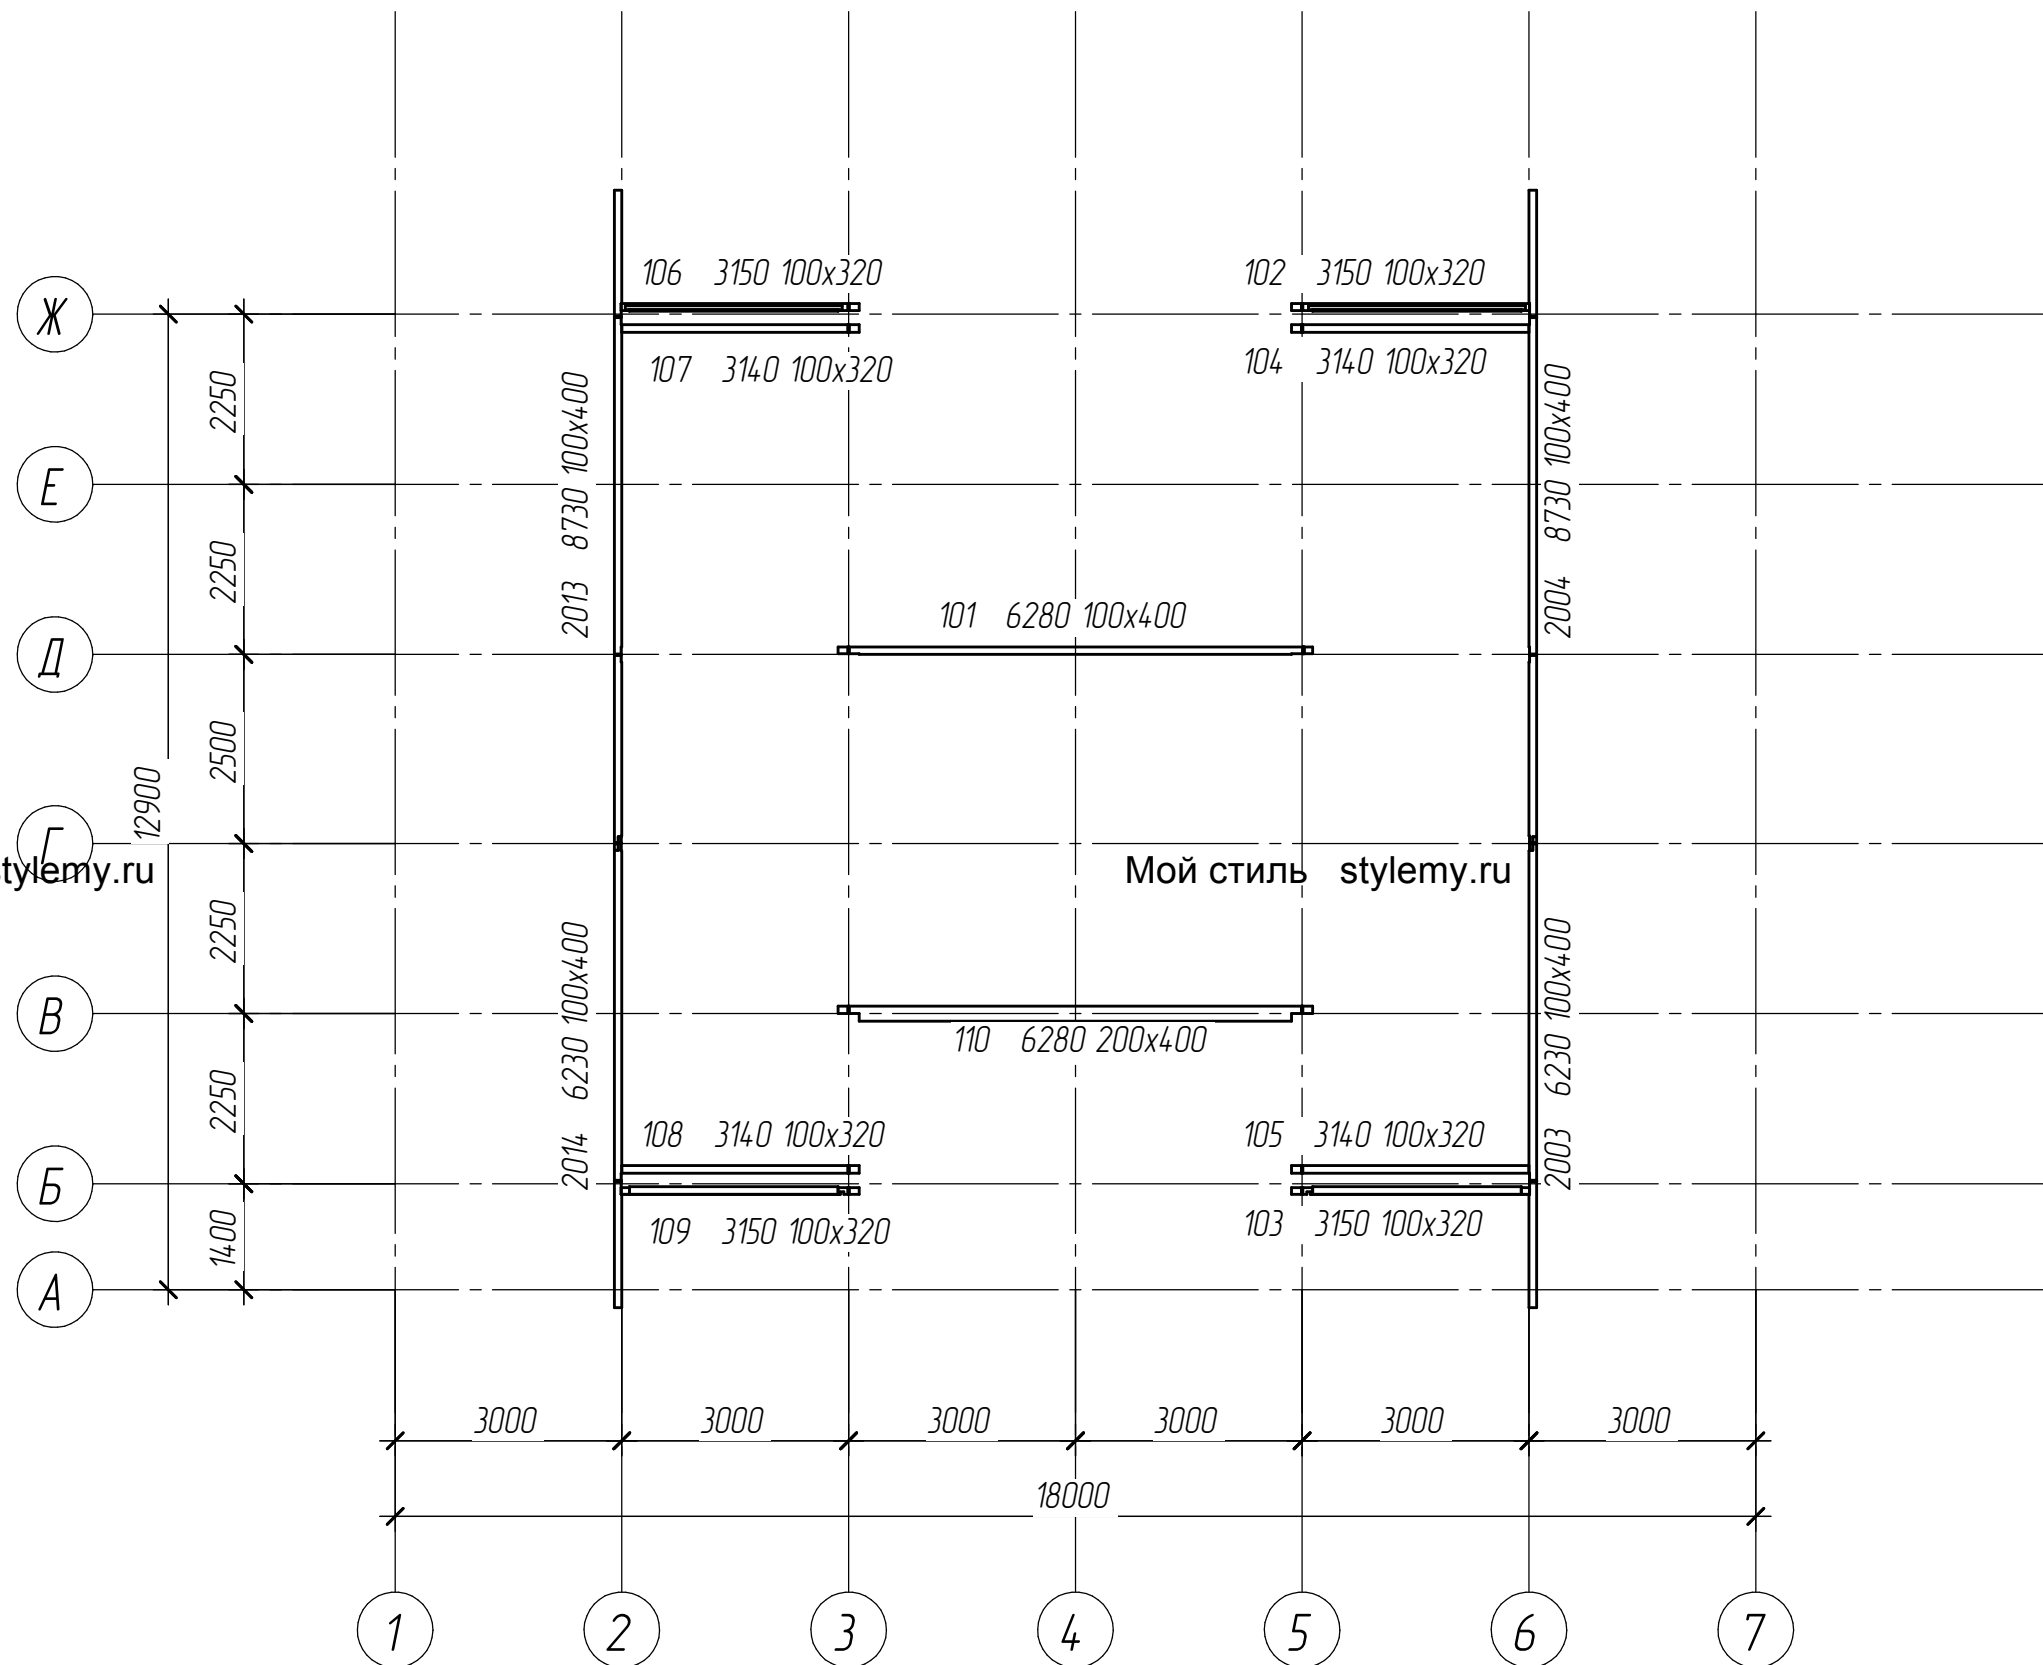


- Ель
- 101 1x 621/Нижн. обвязка 6280
 - 102 1x 621/Нижн. обвязка 3150
 - 103 1x 621/Нижн. обвязка 3150
 - 104 1x 621/Нижн. обвязка 3140
 - 105 1x 621/Нижн. обвязка 3140
 - 106 1x 621/Нижн. обвязка 3150
 - 107 1x 621/Нижн. обвязка 3140
 - 108 1x 621/Нижн. обвязка 3140
 - 109 1x 621/Нижн. обвязка 3150
 - 110 1x 621/Нижн. обвязка 6280
 - 2003 1x 311/Мауэрлат 6230
 - 2004 1x 311/Мауэрлат 8730

№ подл.	№ подл.
Подп. и дата	Взам. инв. №

Изм.	Кол.ч.	Лист	№ док.	Подп.	Дата

План раскладки подстропильных балок

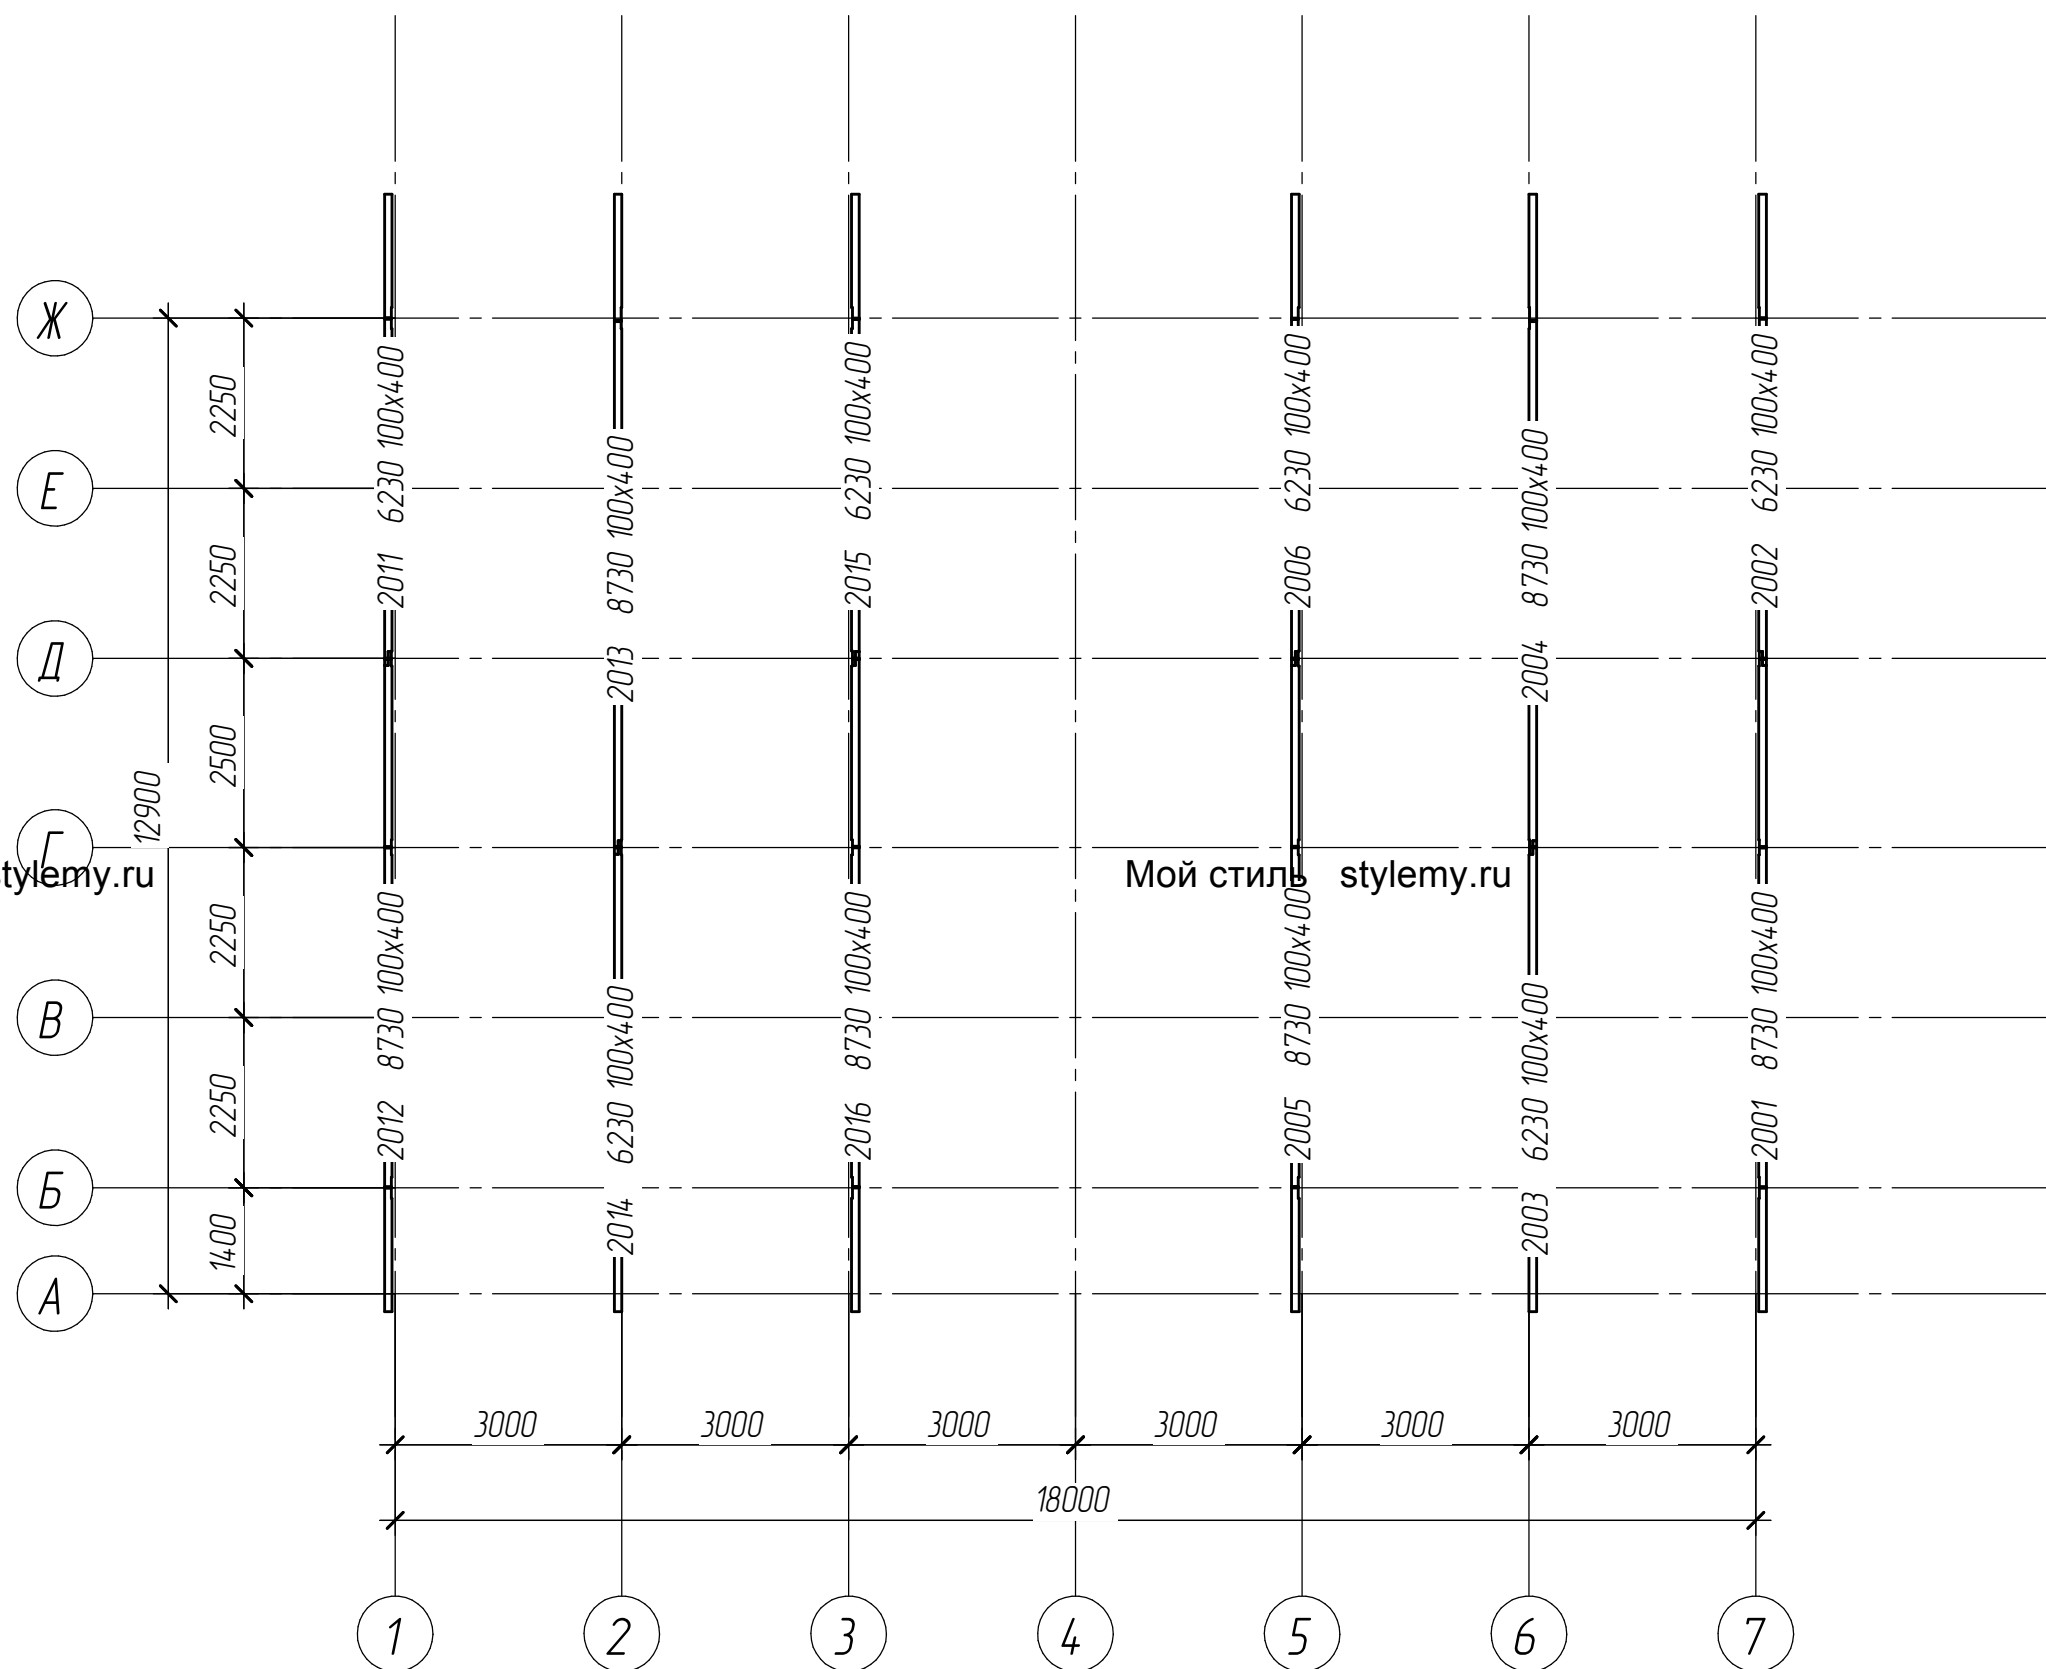


- Ель
- 2001 1x 311/Мауэрлат 8730
 - 2002 1x 311/Мауэрлат 6230
 - 2003 1x 311/Мауэрлат 6230
 - 2004 1x 311/Мауэрлат 8730
 - 2005 1x 311/Мауэрлат 8730
 - 2006 1x 311/Мауэрлат 6230
 - 2011 1x 311/Мауэрлат 6230
 - 2012 1x 311/Мауэрлат 8730
 - 2013 1x 311/Мауэрлат 8730
 - 2014 1x 311/Мауэрлат 6230
 - 2015 1x 311/Мауэрлат 6230
 - 2016 1x 311/Мауэрлат 8730

№ подл.	№ подл.
Подп. и дата	Взам. инв. №

Изм.	Кол.ч.	Лист	№ док.	Подп.	Дата

План раскладки стропил

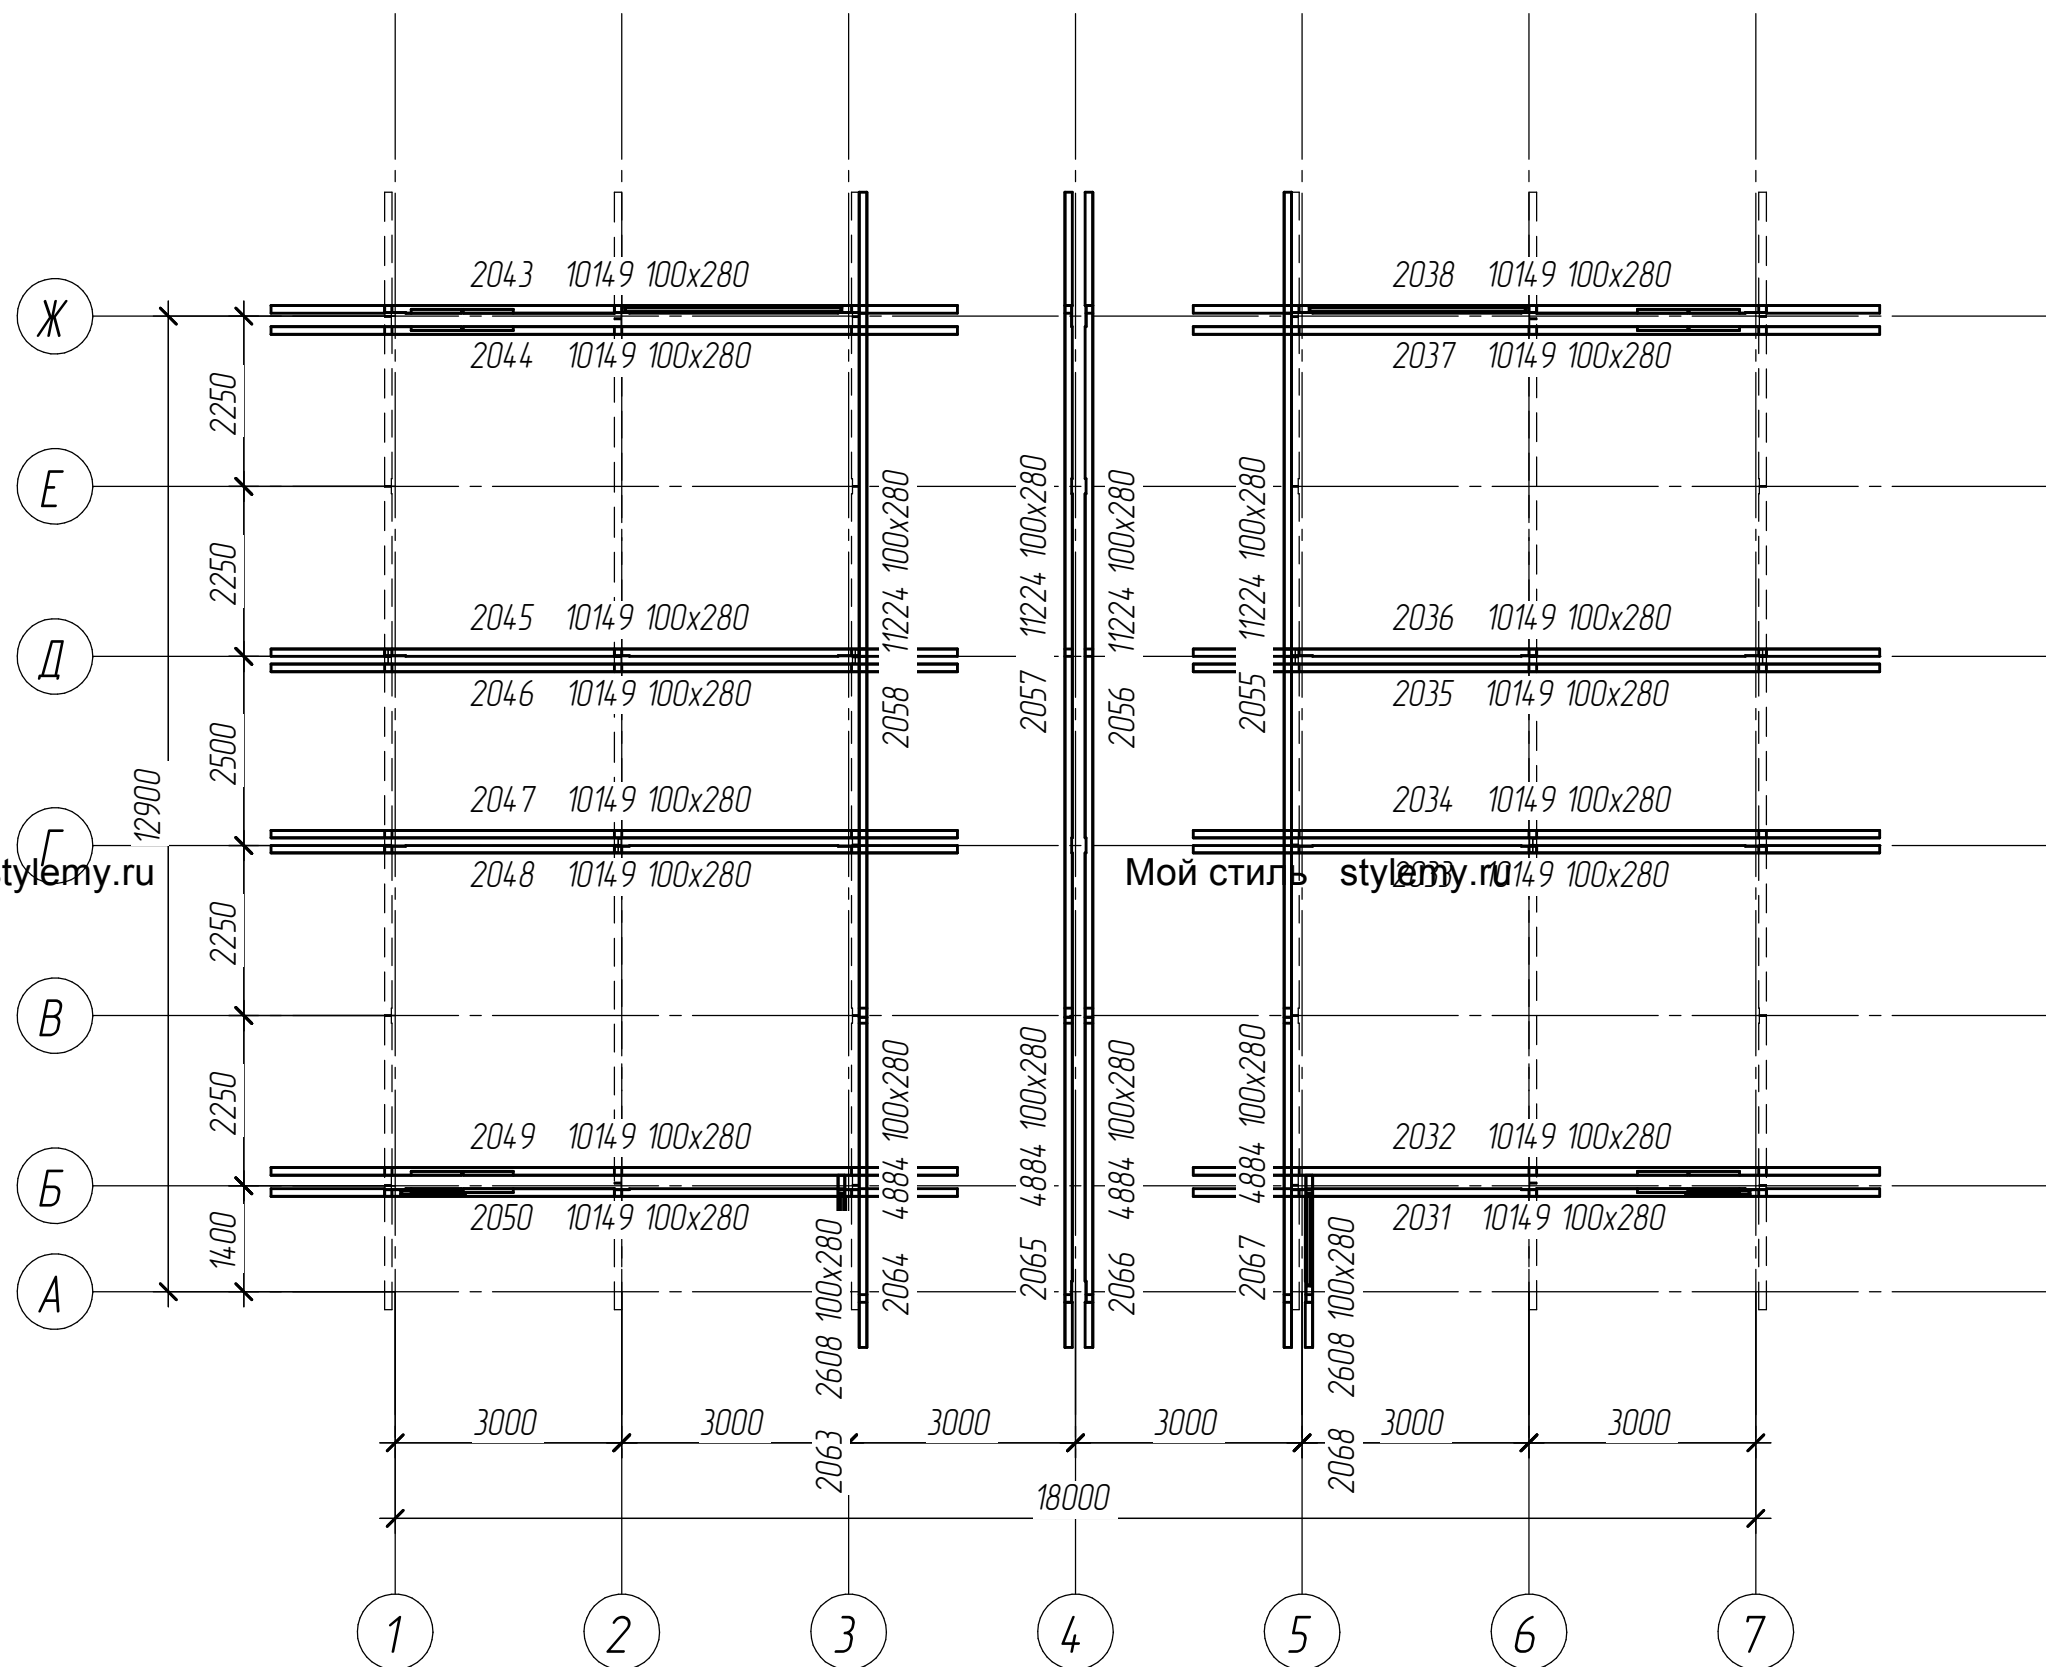


- Ель
- 2031 1x 111/Стропила 1014.9
 - 2032 1x 111/Стропила 1014.9
 - 2033 1x 111/Стропила 1014.9
 - 2034 1x 111/Стропила 1014.9
 - 2035 1x 111/Стропила 1014.9
 - 2036 1x 111/Стропила 1014.9
 - 2037 1x 111/Стропила 1014.9
 - 2038 1x 111/Стропила 1014.9
 - 2043 1x 111/Стропила 1014.9
 - 2044 1x 111/Стропила 1014.9
 - 2045 1x 111/Стропила 1014.9
 - 2046 1x 111/Стропила 1014.9
 - 2047 1x 111/Стропила 1014.9
 - 2048 1x 111/Стропила 1014.9
 - 2049 1x 111/Стропила 1014.9
 - 2050 1x 111/Стропила 1014.9
 - 2055 1x 111/Стропила 1122.4
 - 2056 1x 111/Стропила 1122.4
 - 2057 1x 111/Стропила 1122.4
 - 2058 1x 111/Стропила 1122.4
 - 2063 1x 111/Стропила 2608
 - 2064 1x 111/Стропила 4884
 - 2065 1x 111/Стропила 4884
 - 2066 1x 111/Стропила 4884
 - 2067 1x 111/Стропила 4884
 - 2068 1x 111/Стропила 2608

№ подл.	№ подл.
Подп. и дата	Взам. инв. №

Изм.	Кол.ч.	Лист	№ док.	Подп.	Дата

Развертка по оси А

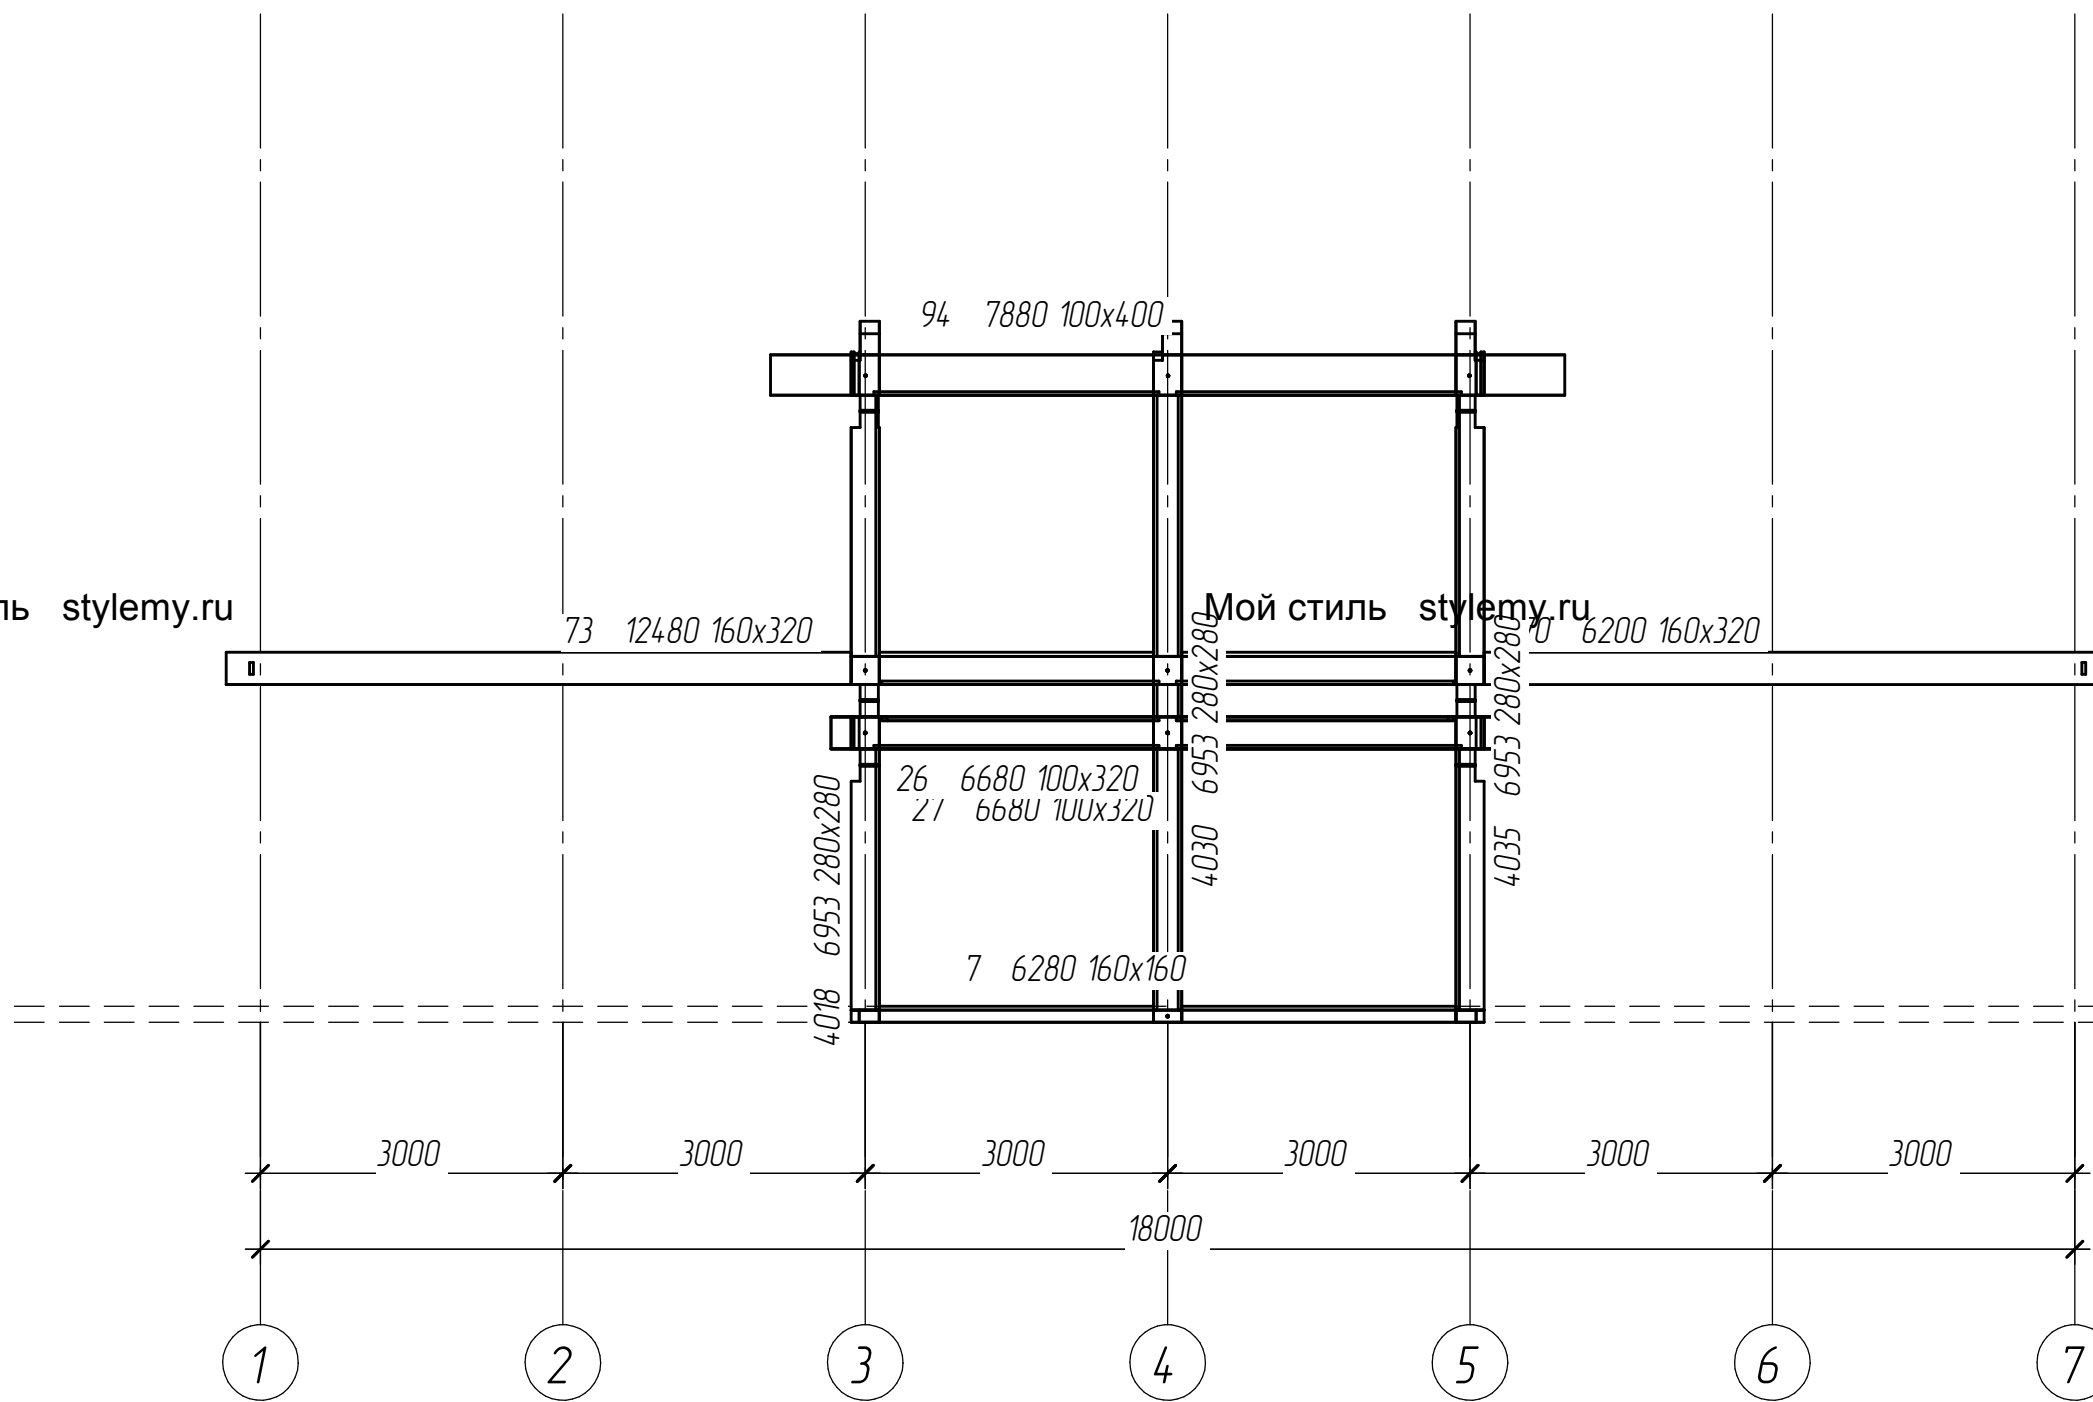


- Ель
- 7 1x 621/Нижн. обвязка 6280
 - 26 1x 621/Нижн. обвязка 6680
 - 27 1x 621/Нижн. обвязка 6680
 - 70 1x 621/Нижн. обвязка 6200
 - 73 1x 621/Нижн. обвязка 12480
 - 94 1x 621/Нижн. обвязка 7880
 - 4018 1x 611/Столб 6953
 - 4030 1x 611/Столб 6953
 - 4035 1x 611/Столб 6953

Взам. инв. №
Подп. и дата
Инв. № подл.

Изм.	Кол.ч.	Лист	№ док.	Подп.	Дата

Развертка по оси Б

- Ель
- 5 1x 621/Нижн. обвязка 6280
 - 7 1x 621/Нижн. обвязка 6280
 - 9 1x 621/Нижн. обвязка 6280
 - 24 1x 621/Нижн. обвязка 6680
 - 25 1x 621/Нижн. обвязка 6680
 - 26 1x 621/Нижн. обвязка 6680
 - 27 1x 621/Нижн. обвязка 6680
 - 35 1x 621/Нижн. обвязка 6680
 - 36 1x 621/Нижн. обвязка 6680
 - 69 1x 621/Нижн. обвязка 6760
 - 70 1x 621/Нижн. обвязка 6200
 - 73 1x 621/Нижн. обвязка 12480
 - 75 1x 621/Нижн. обвязка 6760
 - 92 1x 621/Нижн. обвязка 6125
 - 93 1x 621/Нижн. обвязка 6125
 - 94 1x 621/Нижн. обвязка 7880
 - 95 1x 621/Нижн. обвязка 6125
 - 96 1x 621/Нижн. обвязка 6125
 - 103 1x 621/Нижн. обвязка 3150
 - 105 1x 621/Нижн. обвязка 3140
 - 108 1x 621/Нижн. обвязка 3140
 - 109 1x 621/Нижн. обвязка 3150
 - 2031 1x 111/Стропила 10149
 - 2032 1x 111/Стропила 10149
 - 2049 1x 111/Стропила 10149
 - 2050 1x 111/Стропила 10149
 - 4001 1x 611/Столб 6185
 - 4010 1x 611/Столб 7565
 - 4016 1x 611/Столб 3190
 - 4018 1x 611/Столб 6953
 - 4019 1x 611/Столб 8983
 - 4030 1x 611/Столб 6953
 - 4035 1x 611/Столб 6953
 - 4036 1x 611/Столб 8983
 - 4043 1x 611/Столб 3190
 - 4045 1x 611/Столб 7565
 - 4050 1x 611/Столб 6185

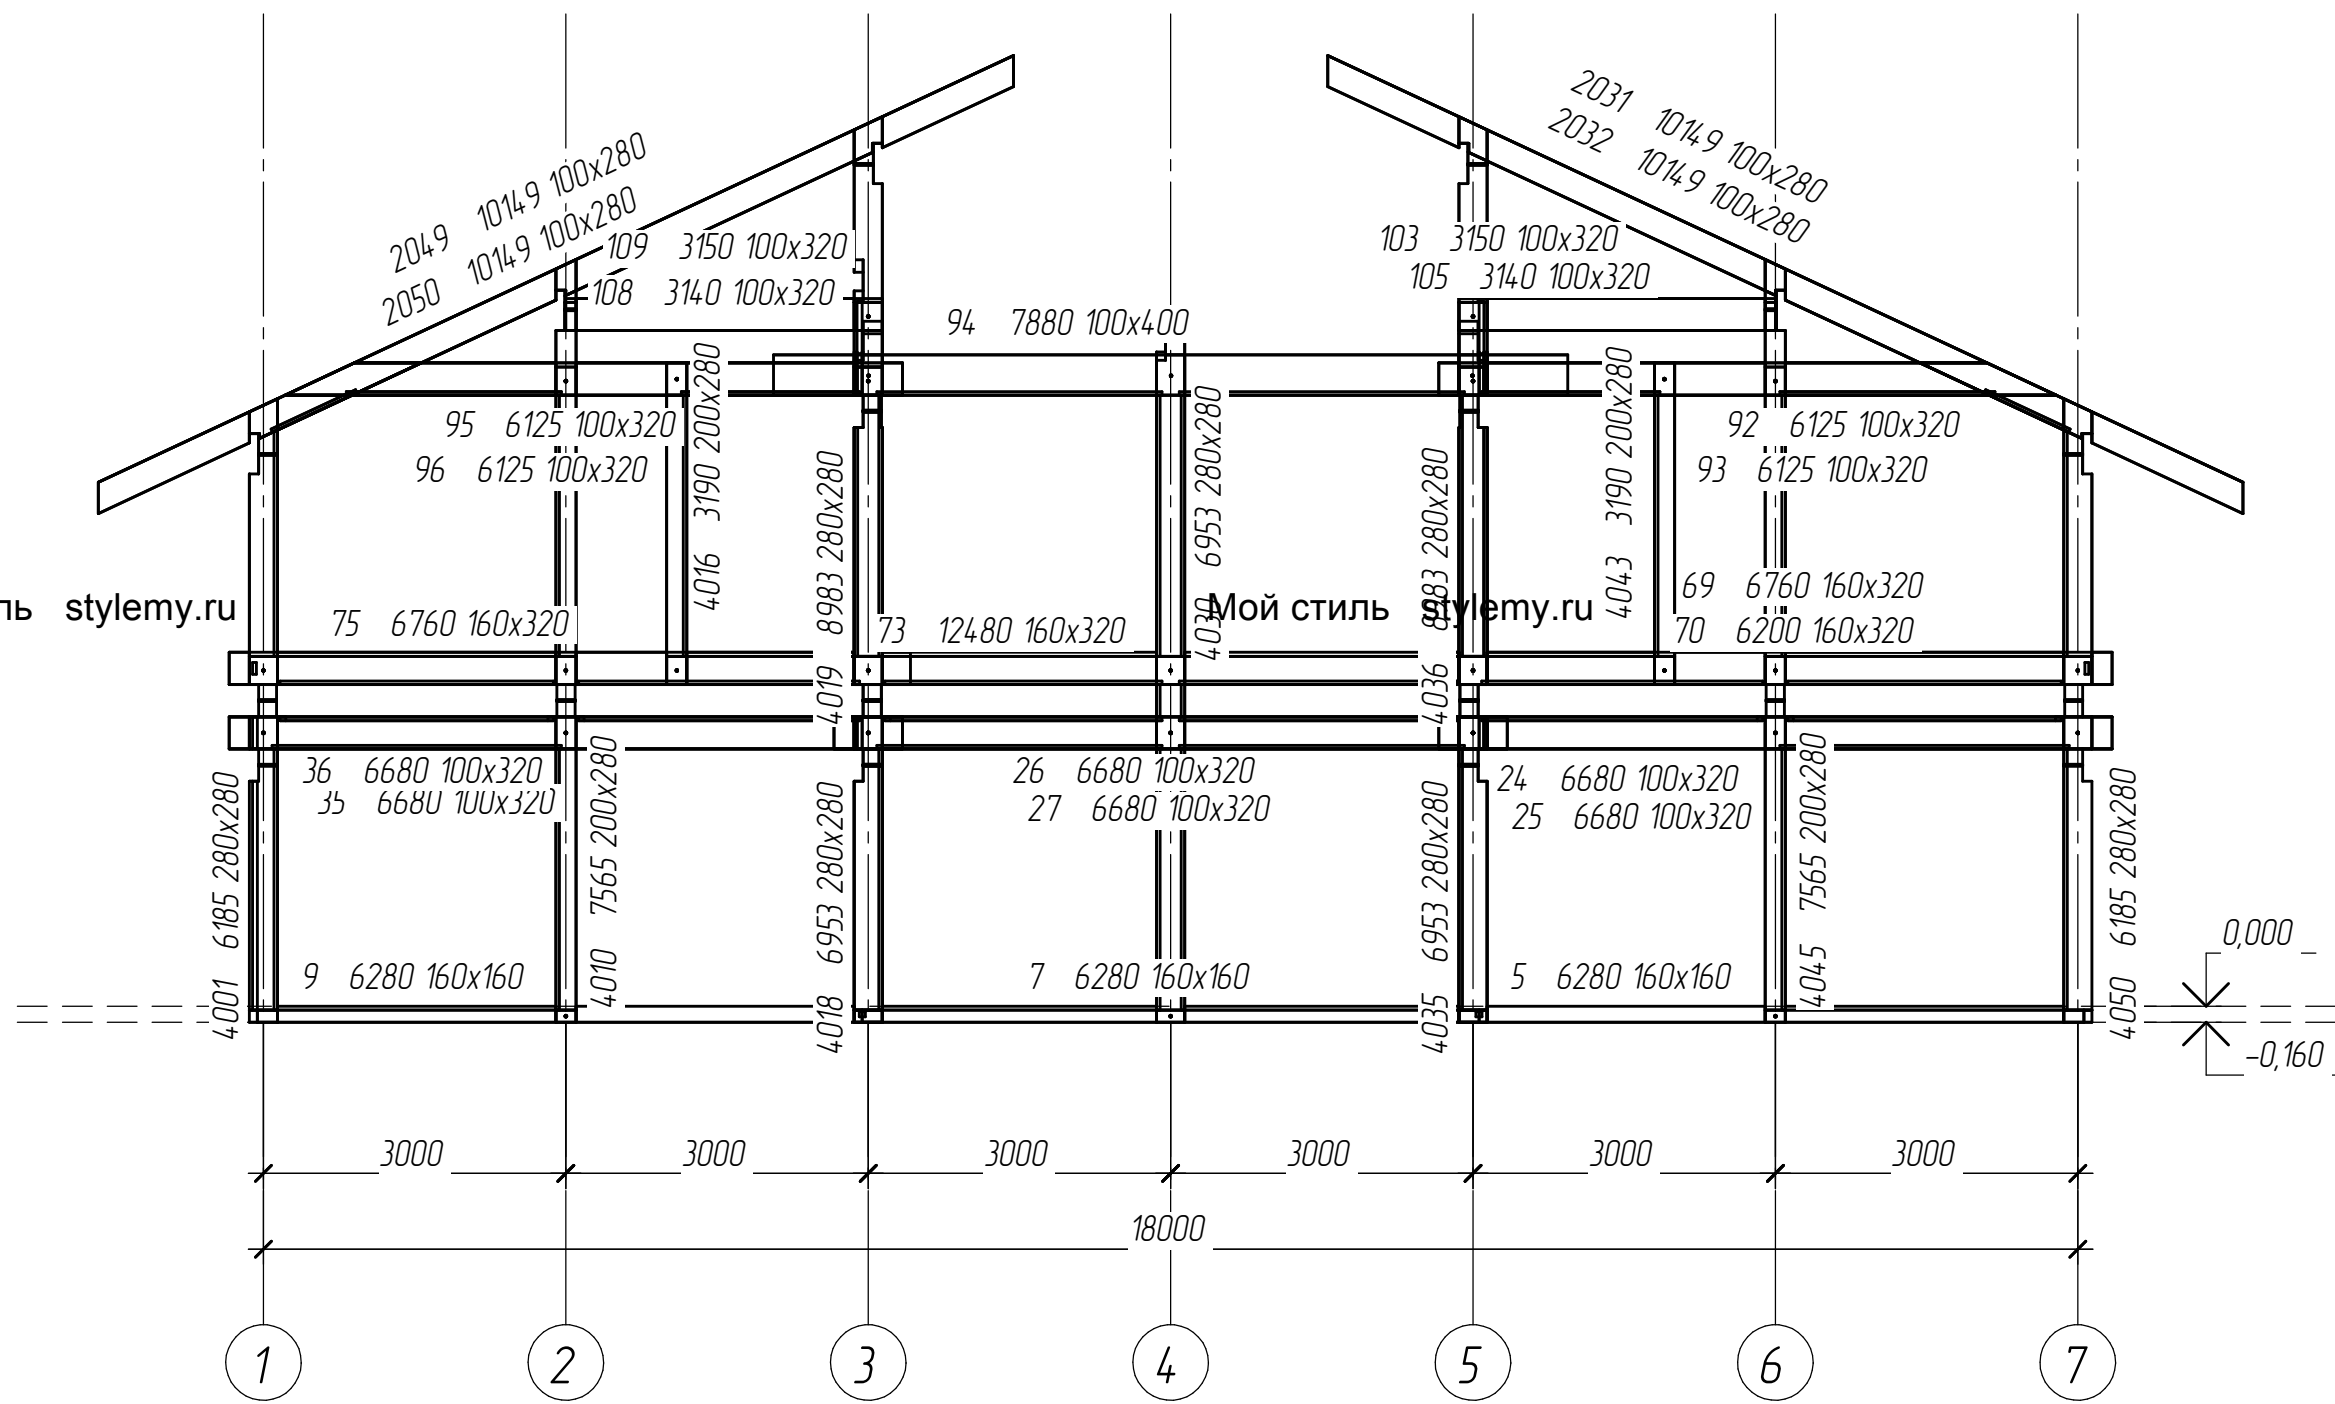

Мой стиль stylemy.ru


Мой стиль stylemy.ru

Мой стиль stylemy.ru

Взам. инв. №	
Подп. и дата	
Инв. № подл.	

Им.	Кол.ч.	Лист	№ док.	Подп.	Дата

Развертка по оси В

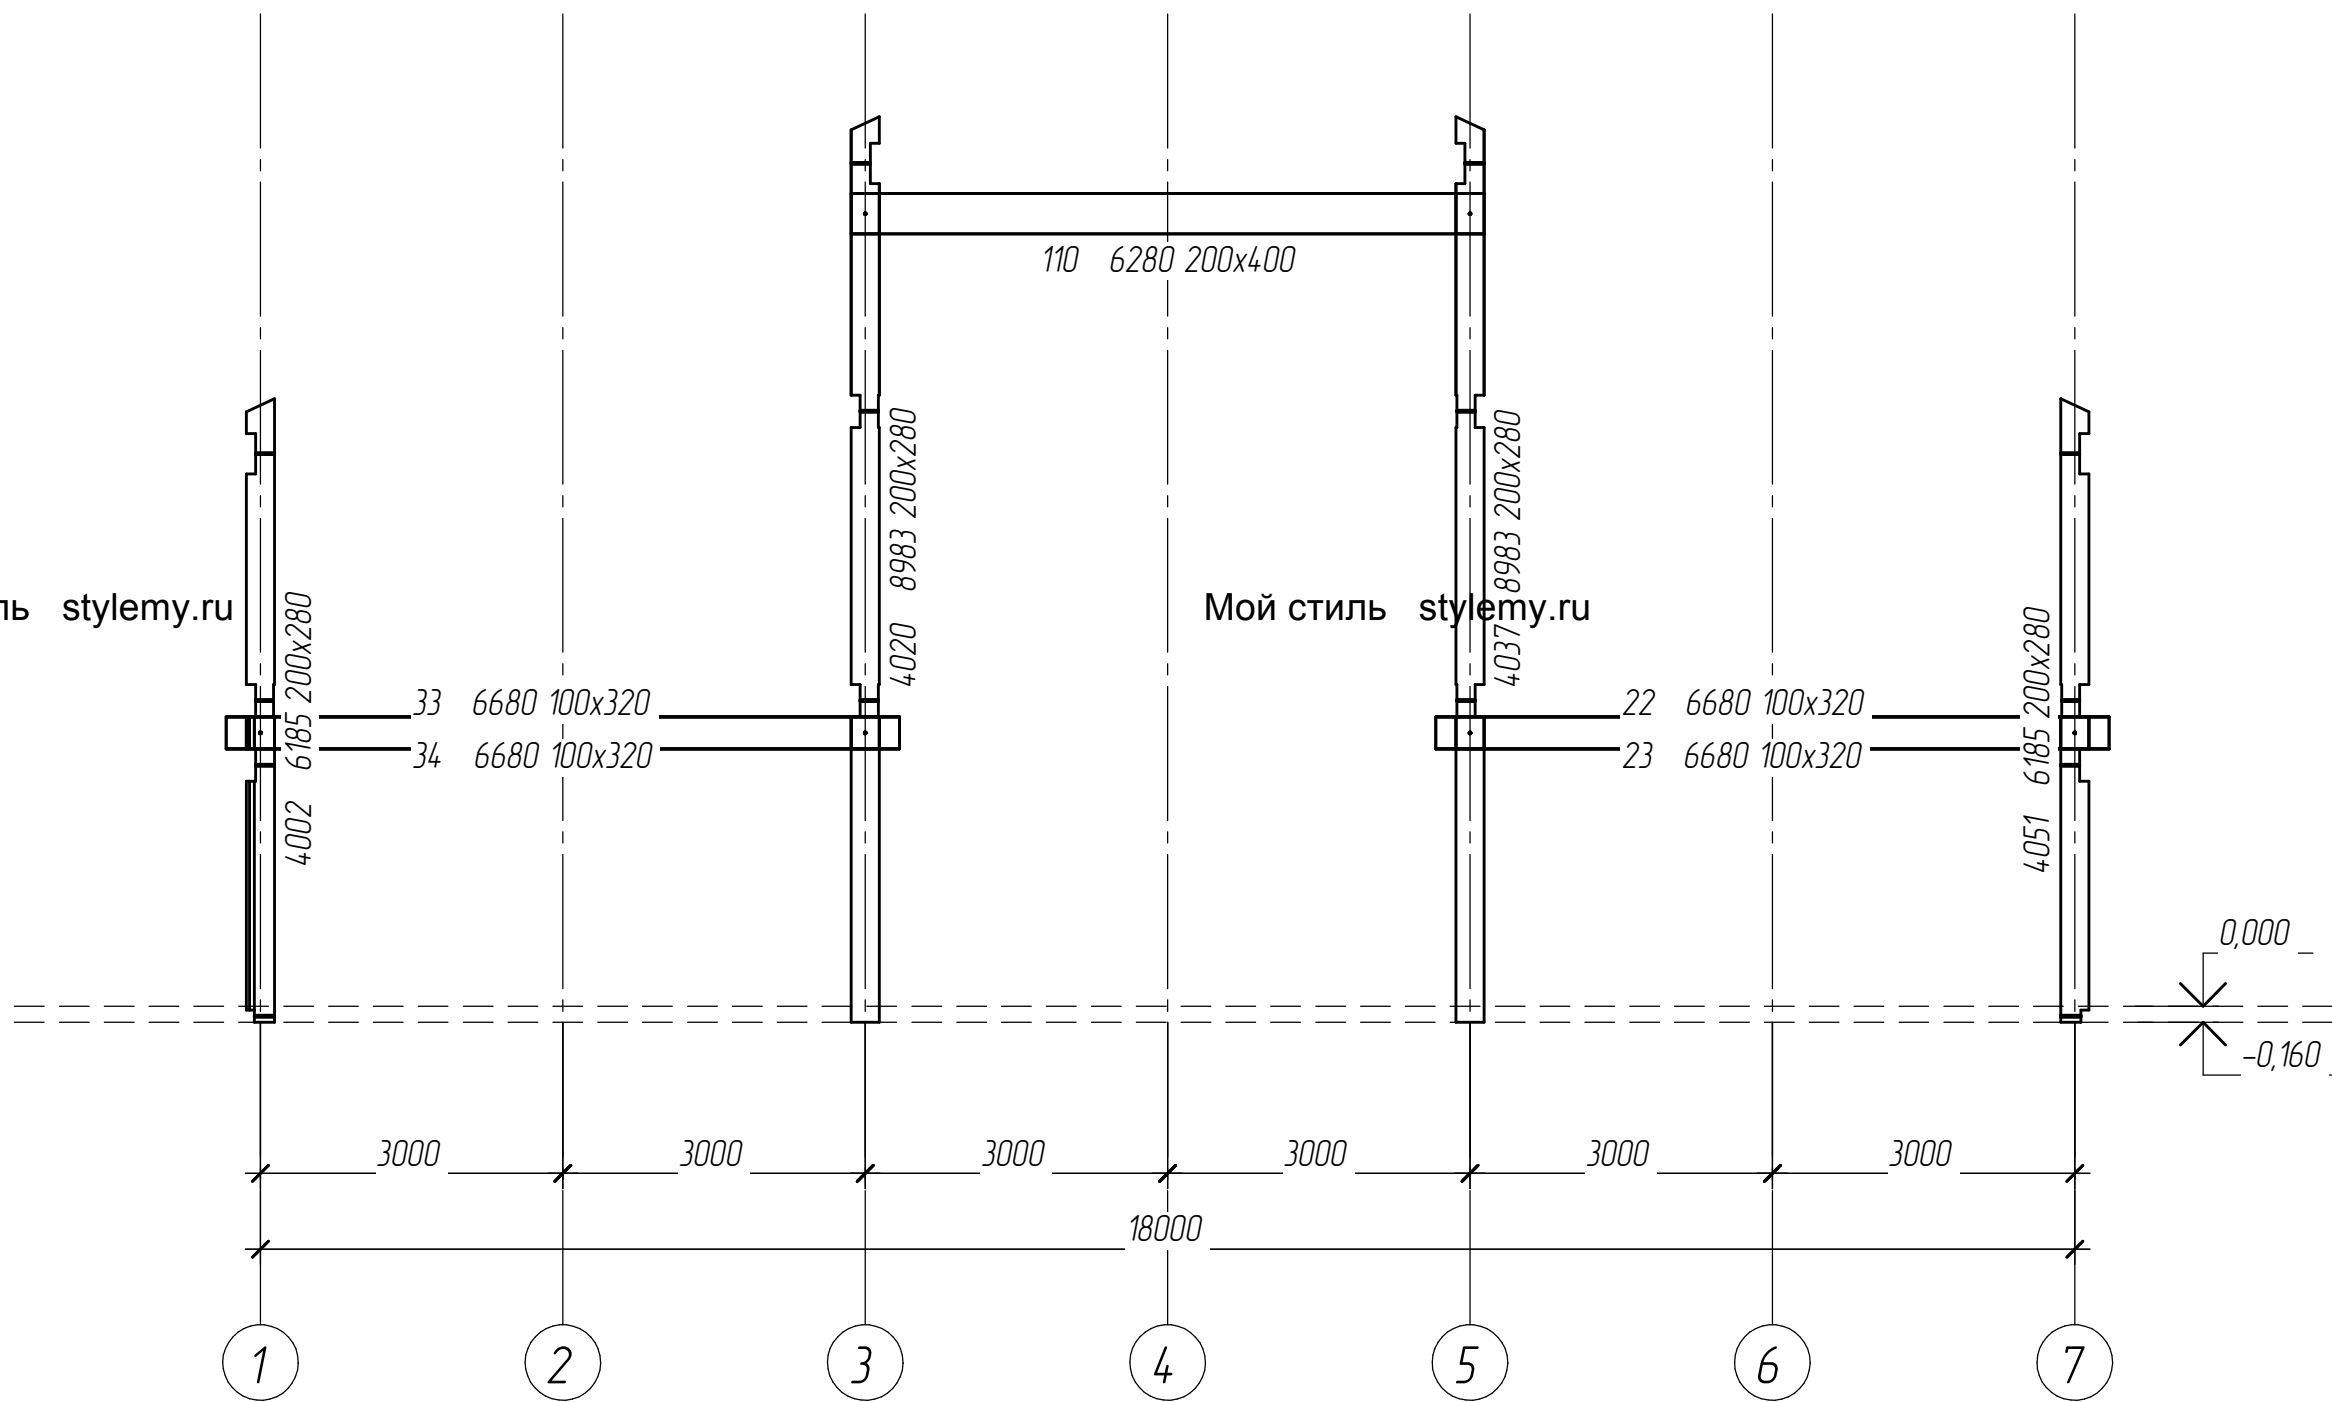

Мой стиль stylemy.ru

Мой стиль stylemy.ru


Мой стиль stylemy.ru

- Ель
- 22 1x 621/Нижн. обвязка 6680
 - 23 1x 621/Нижн. обвязка 6680
 - 33 1x 621/Нижн. обвязка 6680
 - 34 1x 621/Нижн. обвязка 6680
 - 110 1x 621/Нижн. обвязка 6280
 - 4002 1x 611/Столб 6185
 - 4020 1x 611/Столб 8983
 - 4037 1x 611/Столб 8983
 - 4051 1x 611/Столб 6185

Взам. инв. №
Подп. и дата
Инв. № подл.

Изм.	Кол.ч.	Лист	№ док.	Подп.	Дата

Развертка по оси Г

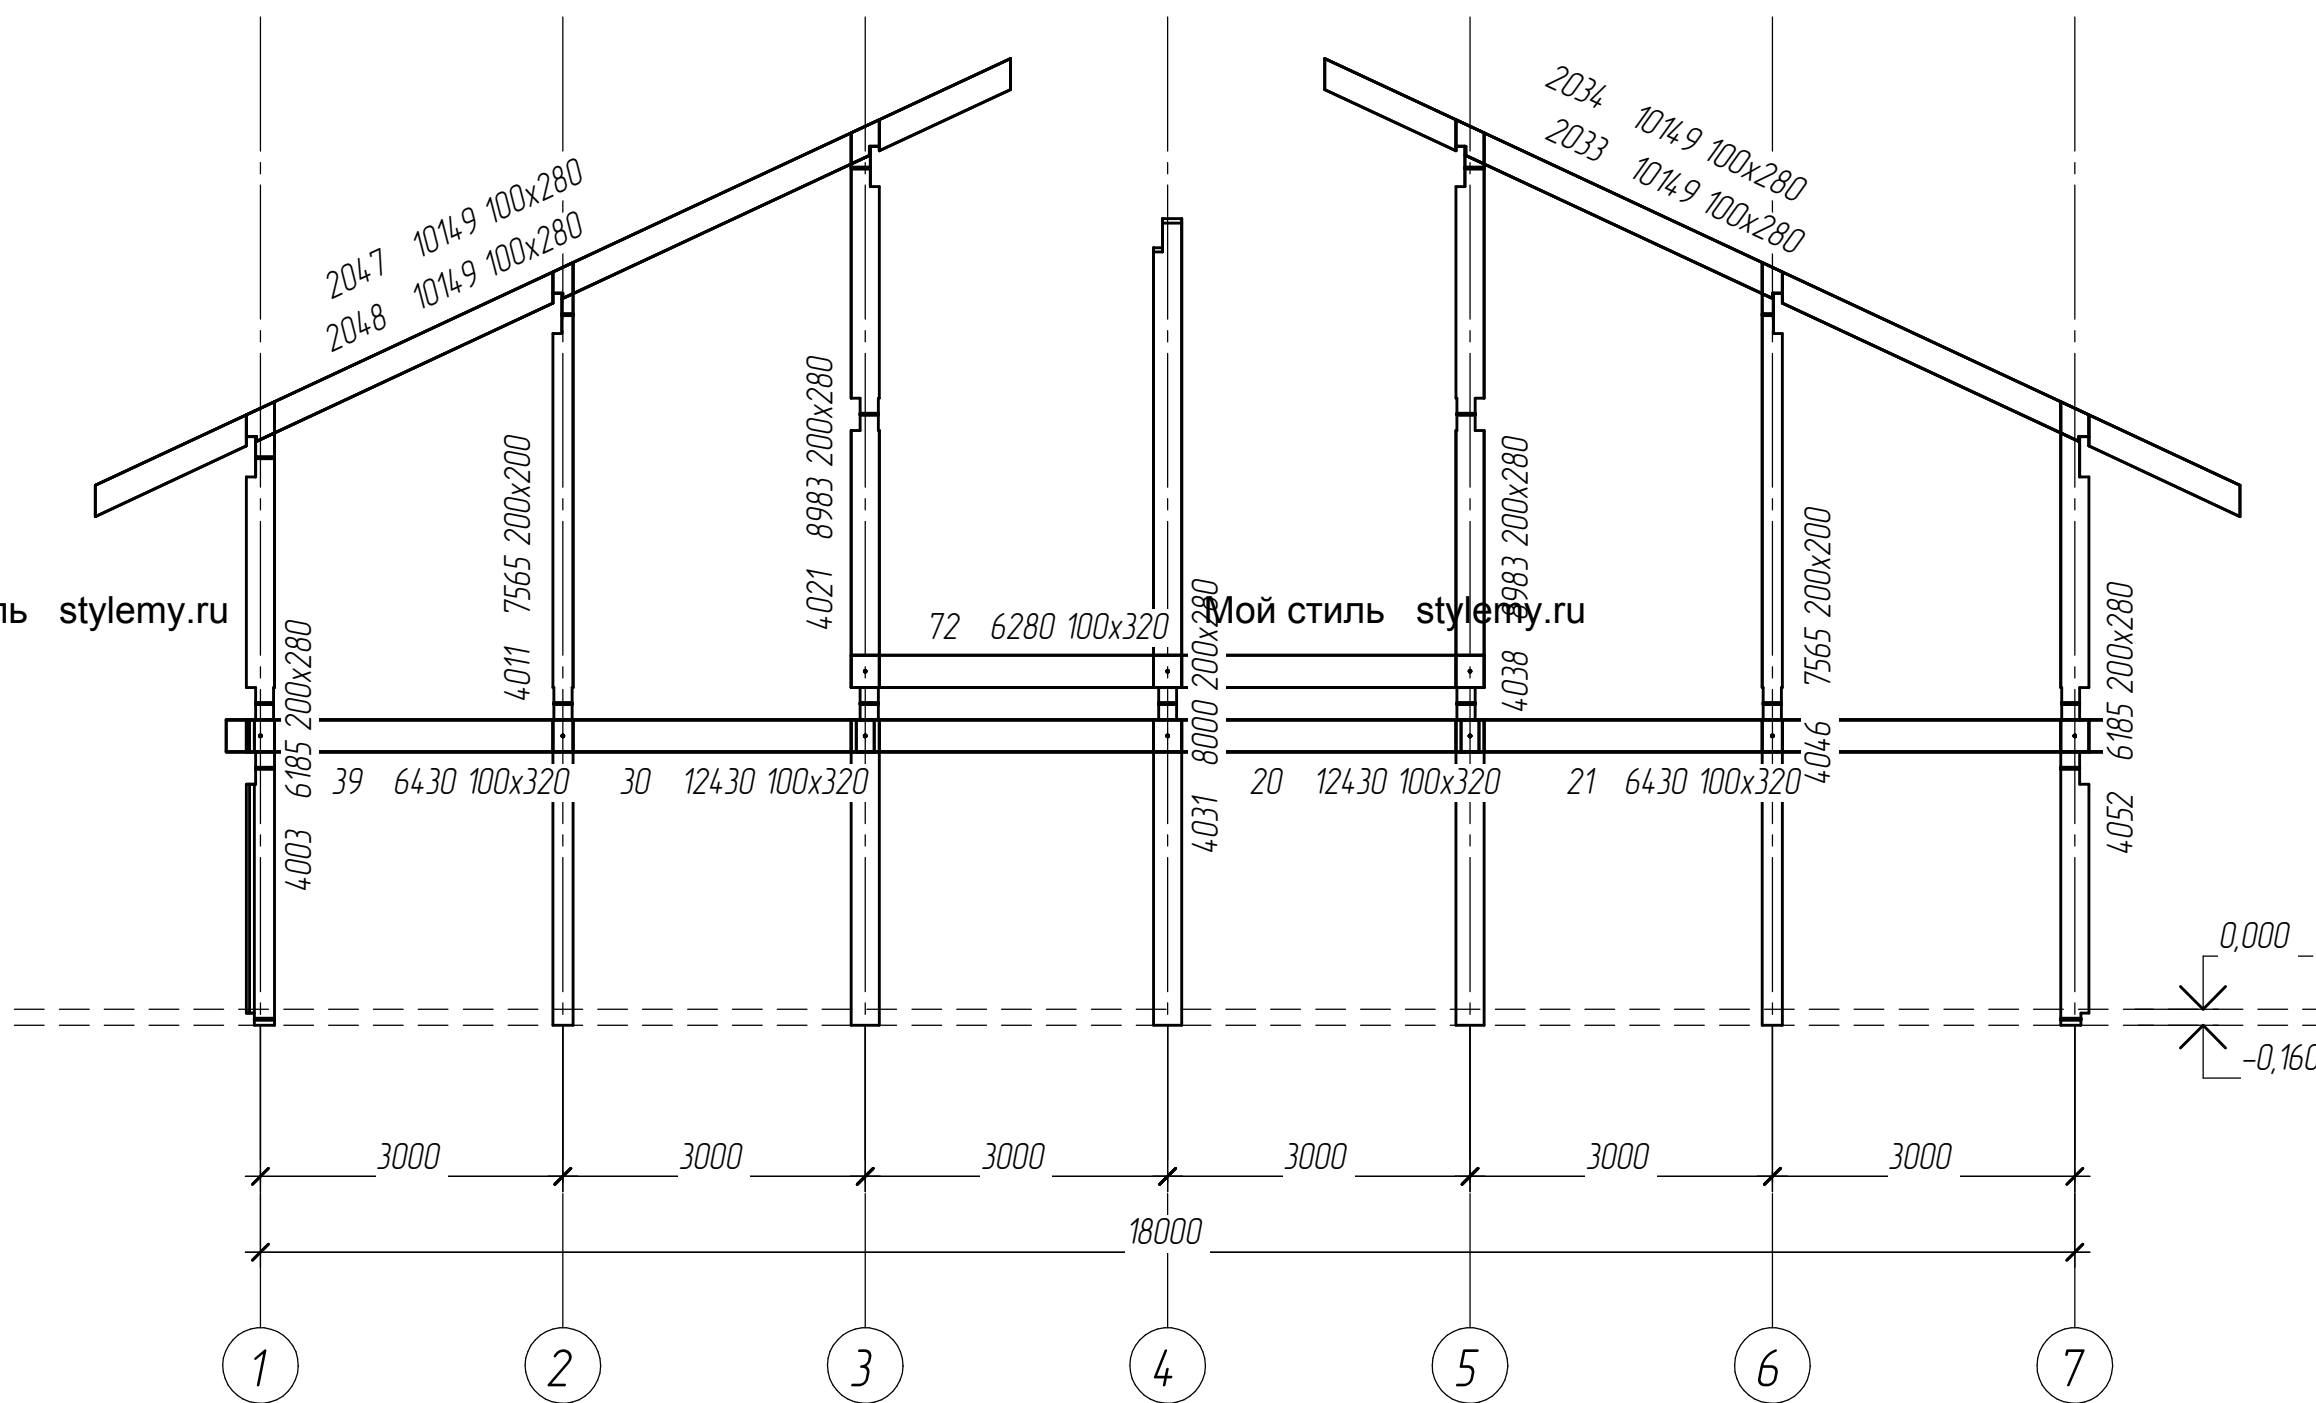


- Ель
- 20 1x 621/Нижн. обвязка 12430
 - 21 1x 621/Нижн. обвязка 6430
 - 30 1x 621/Нижн. обвязка 12430
 - 39 1x 621/Нижн. обвязка 6430
 - 72 1x 621/Нижн. обвязка 6280
 - 2033 1x 111/Стропила 10149
 - 2034 1x 111/Стропила 10149
 - 2047 1x 111/Стропила 10149
 - 2048 1x 111/Стропила 10149
 - 4003 1x 611/Столб 6185
 - 4011 1x 611/Столб 7565
 - 4021 1x 611/Столб 8983
 - 4031 1x 611/Столб 8000
 - 4038 1x 611/Столб 8983
 - 4046 1x 611/Столб 7565
 - 4052 1x 611/Столб 6185

Взам. инв. №
Подп. и дата
№ подл.

Изм.	Кол.ч.	Лист	№ док.	Подп.	Дата

Развертка по оси Д

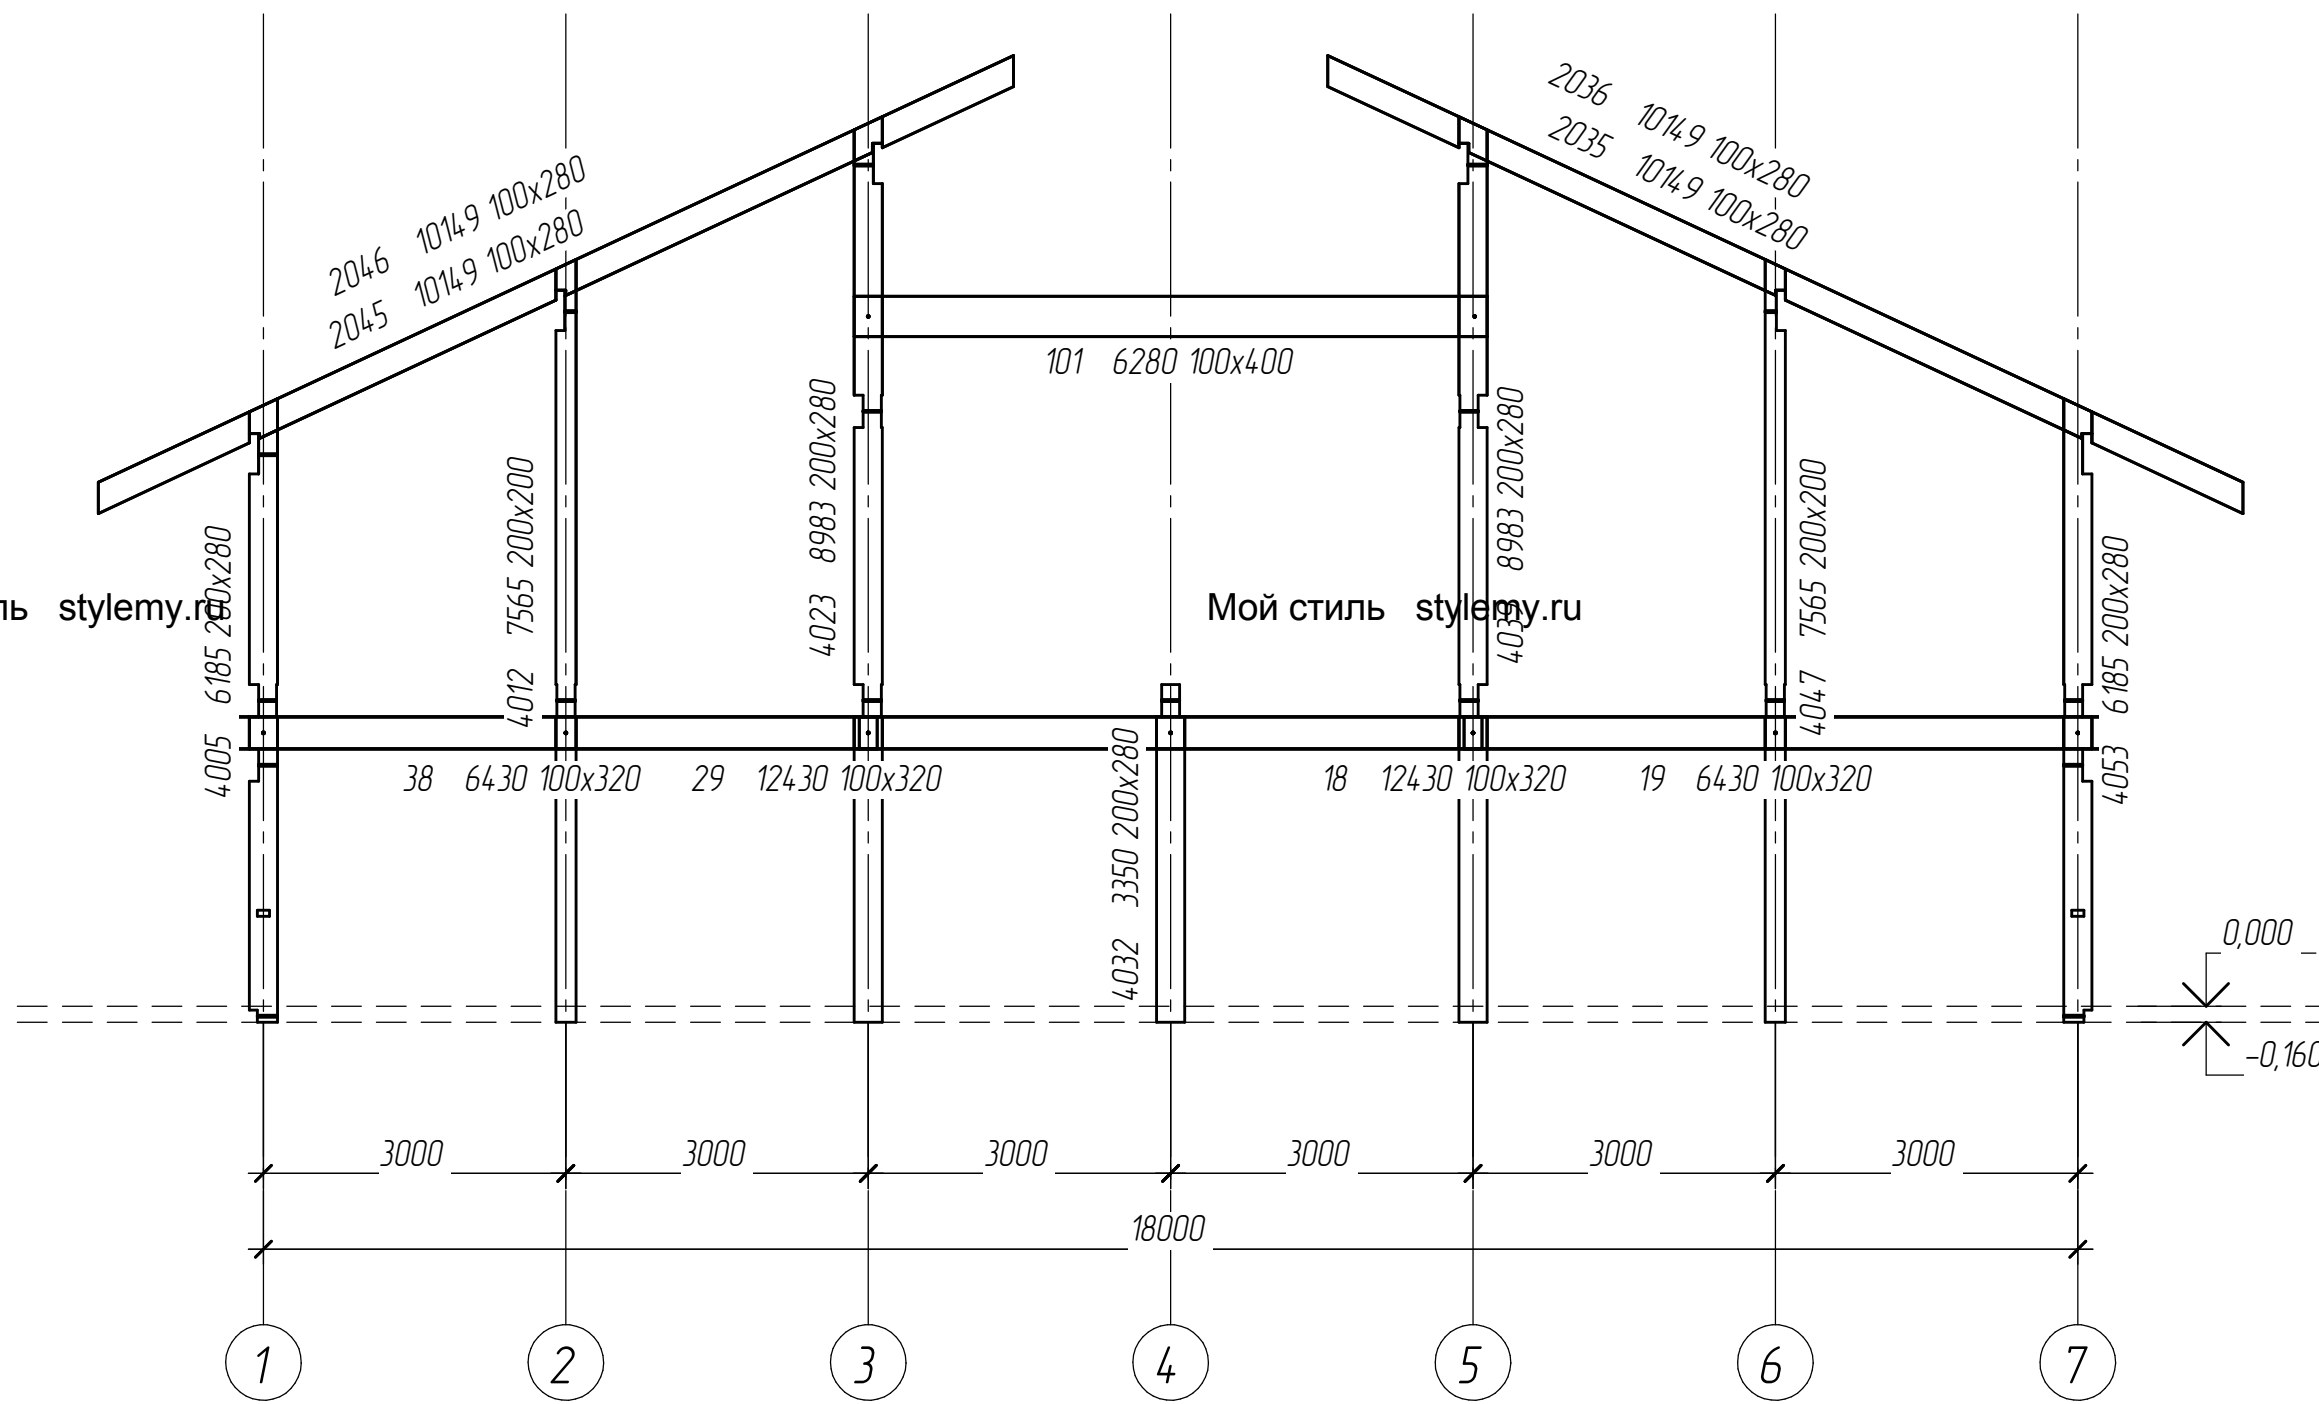


- Ель
- 18 1x 621/Нижн. обвязка 12430
 - 19 1x 621/Нижн. обвязка 6430
 - 29 1x 621/Нижн. обвязка 12430
 - 38 1x 621/Нижн. обвязка 6430
 - 101 1x 621/Нижн. обвязка 6280
 - 2035 1x 111/Стропила 10149
 - 2036 1x 111/Стропила 10149
 - 2045 1x 111/Стропила 10149
 - 2046 1x 111/Стропила 10149
 - 4005 1x 611/Столб 6185
 - 4012 1x 611/Столб 7565
 - 4023 1x 611/Столб 8983
 - 4032 1x 611/Столб 3350
 - 4039 1x 611/Столб 8983
 - 4047 1x 611/Столб 7565
 - 4053 1x 611/Столб 6185


Взам. инв. №	
Подп. и дата	
Инв. № подл.	

Кол.ч.	Лист	№ док.	Подп.	Дата

Развертка по оси E

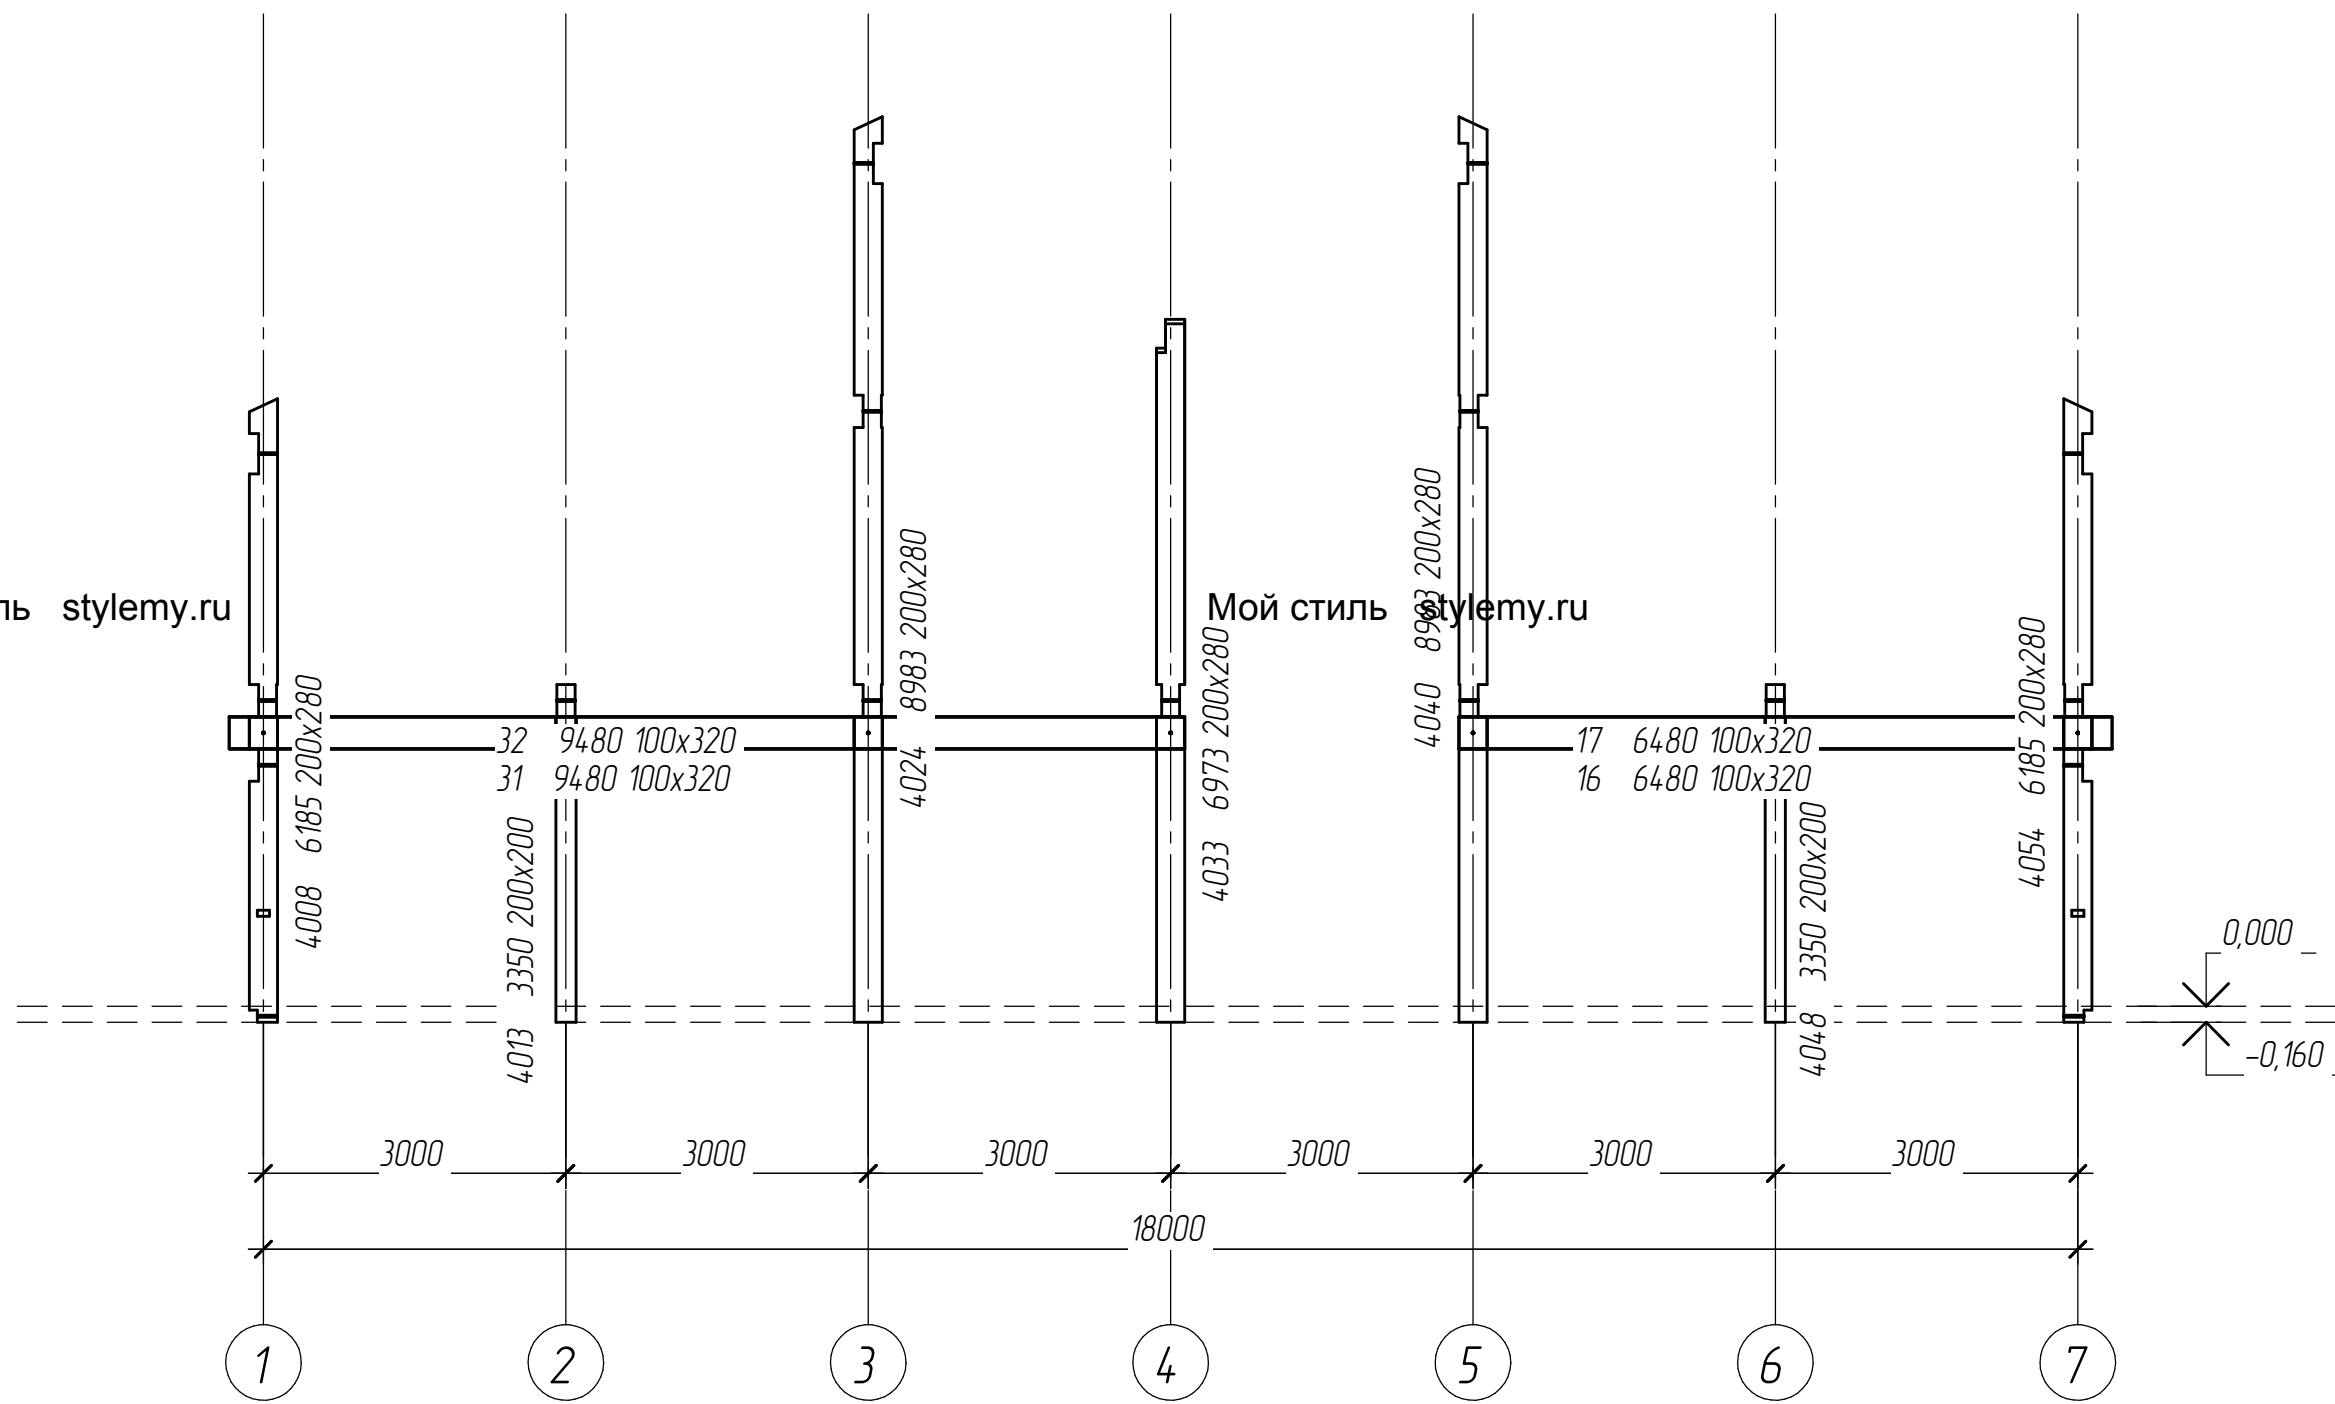


- Ель
- 16 1x 621/Нижн. обвязка 6480
 - 17 1x 621/Нижн. обвязка 6480
 - 31 1x 621/Нижн. обвязка 9480
 - 32 1x 621/Нижн. обвязка 9480
 - 4008 1x 611/Столб 6185
 - 4013 1x 611/Столб 3350
 - 4024 1x 611/Столб 8983
 - 4033 1x 611/Столб 6973
 - 4040 1x 611/Столб 8983
 - 4048 1x 611/Столб 3350
 - 4054 1x 611/Столб 6185

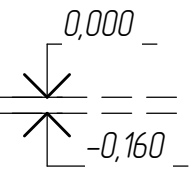

Взам. инв. №
Подп. и дата
№ подл.

Изм.	Кол.ч.	Лист	№ док.	Подп.	Дата

Развертка по оси Ж

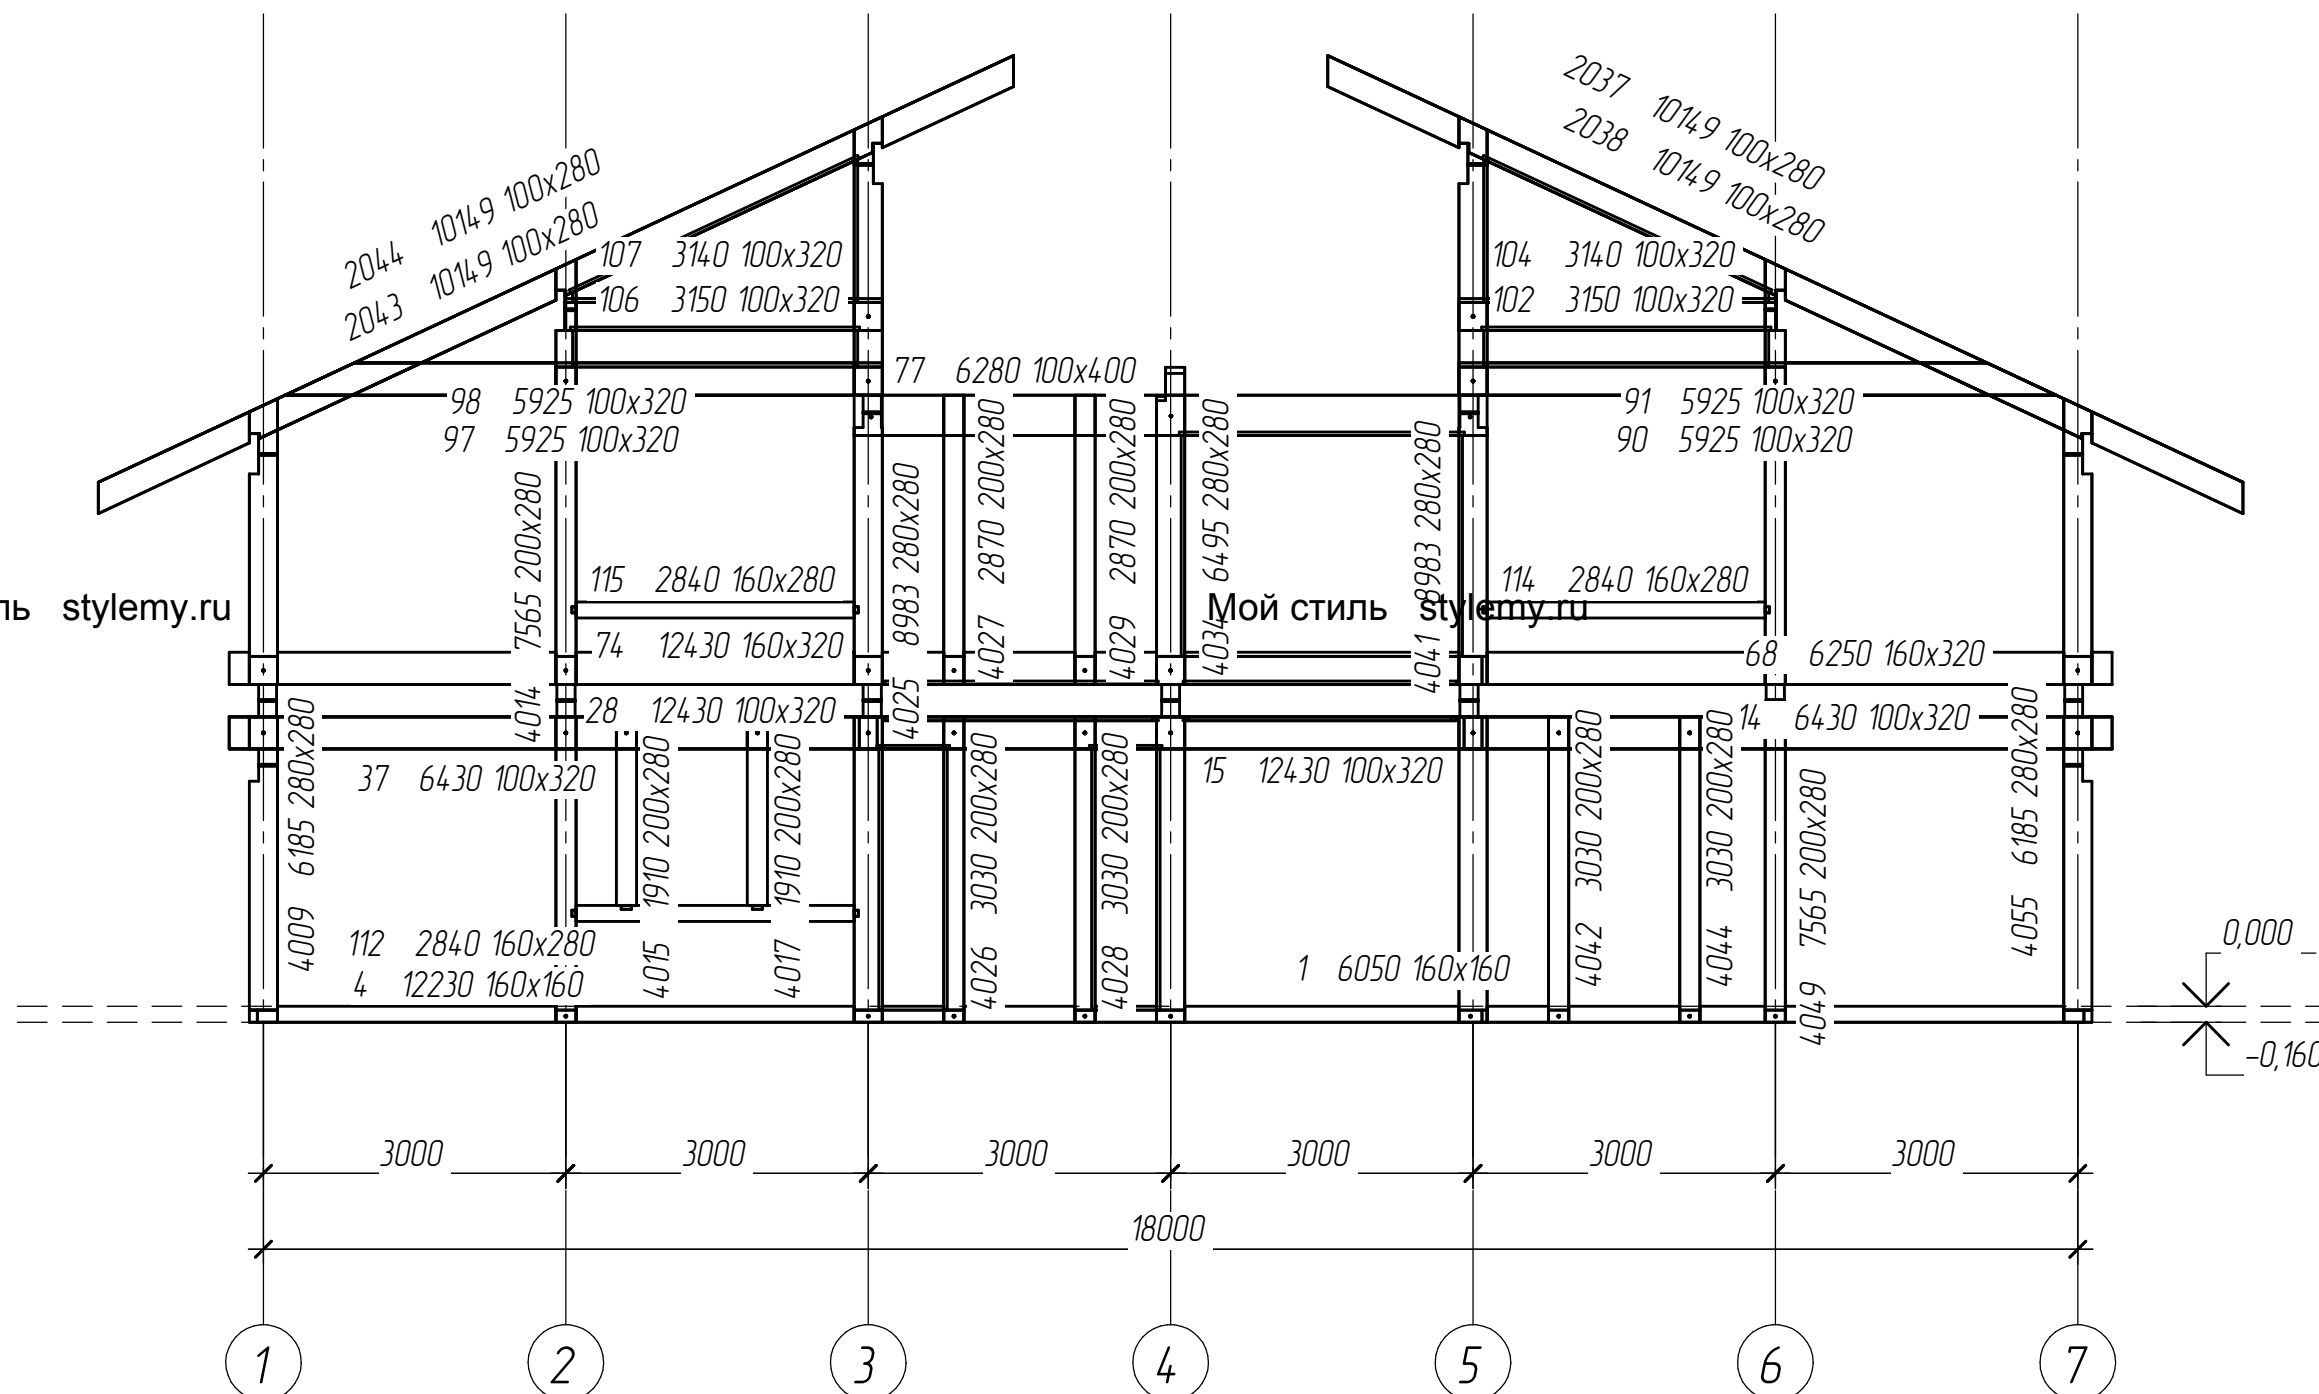

- 1x 621/Нижн. обвязка 6050
- 4 1x 621/Нижн. обвязка 12230
- 14 1x 621/Нижн. обвязка 6430
- 15 1x 621/Нижн. обвязка 12430
- 28 1x 621/Нижн. обвязка 12430
- 37 1x 621/Нижн. обвязка 6430
- 68 1x 621/Нижн. обвязка 6250
- 74 1x 621/Нижн. обвязка 12430
- 77 1x 621/Нижн. обвязка 6280
- 90 1x 621/Нижн. обвязка 5925
- 91 1x 621/Нижн. обвязка 5925
- 97 1x 621/Нижн. обвязка 5925
- 98 1x 621/Нижн. обвязка 5925
- 102 1x 621/Нижн. обвязка 3150
- 104 1x 621/Нижн. обвязка 3140
- 106 1x 621/Нижн. обвязка 3150
- 107 1x 621/Нижн. обвязка 3140
- 112 1x 641/Стеновой ригель 2840
- 114 1x 641/Стеновой ригель 2840
- 115 1x 641/Стеновой ригель 2840
- 2037 1x 111/Стропила 10149
- 2038 1x 111/Стропила 10149
- 2043 1x 111/Стропила 10149
- 2044 1x 111/Стропила 10149
- 4009 1x 611/Столб 6185
- 4014 1x 611/Столб 7565
- 4015 1x 611/Столб 1910
- 4017 1x 611/Столб 1910
- 4025 1x 611/Столб 8983
- 4026 1x 611/Столб 3030
- 4027 1x 611/Столб 2870
- 4028 1x 611/Столб 3030
- 4029 1x 611/Столб 2870
- 4034 1x 611/Столб 6495
- 4041 1x 611/Столб 8983
- 4042 1x 611/Столб 3030
- 4044 1x 611/Столб 3030
- 4049 1x 611/Столб 7565
- 4055 1x 611/Столб 6185

Мой стиль stylemy.ru


Мой стиль stylemy.ru

Мой стиль stylemy.ru

Взам. инв. №
Подп. и дата
Инв. № подл.

Изм.	Кол.ч.	Лист	№ док.	Подп.	Дата

Развертка по оси 7

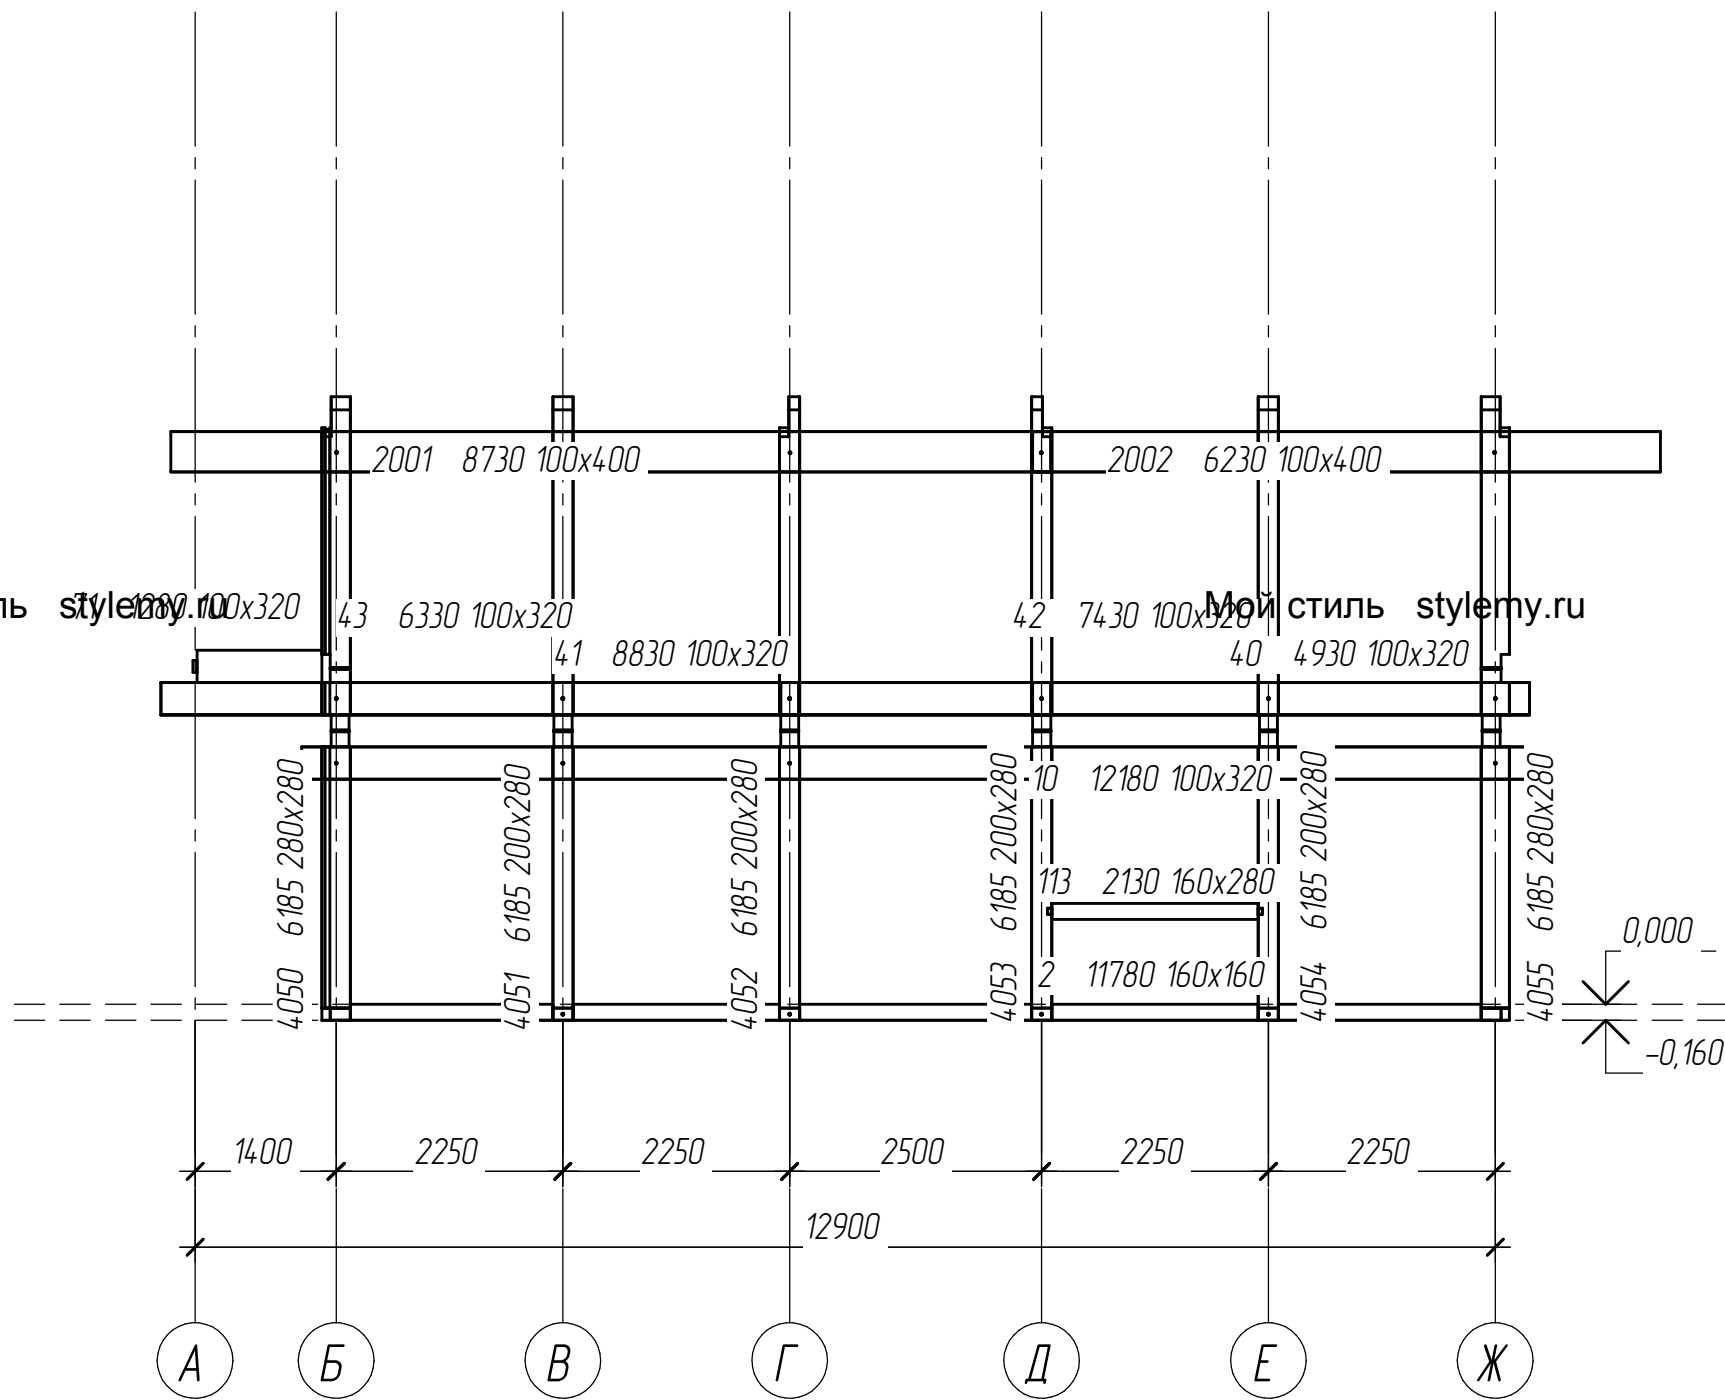


- Ель
- 2 1x 621/Нижн. обвязка 11780
 - 10 1x 621/Нижн. обвязка 12180
 - 40 1x 621/Нижн. обвязка 4930
 - 41 1x 621/Нижн. обвязка 8830
 - 42 1x 621/Нижн. обвязка 7430
 - 43 1x 621/Нижн. обвязка 6330
 - 71 1x 621/Нижн. обвязка 1280
 - 113 1x 641/Стеновой ригель 2130
 - 2001 1x 311/Мауэрлат 8730
 - 2002 1x 311/Мауэрлат 6230
 - 4050 1x 611/Столб 6185
 - 4051 1x 611/Столб 6185
 - 4052 1x 611/Столб 6185
 - 4053 1x 611/Столб 6185
 - 4054 1x 611/Столб 6185
 - 4055 1x 611/Столб 6185

Взам. инв. №
Подп. и дата
Инв. № подл.

Изм.	Кол.ч.	Лист	№ док.	Подп.	Дата

Развертка по оси 6

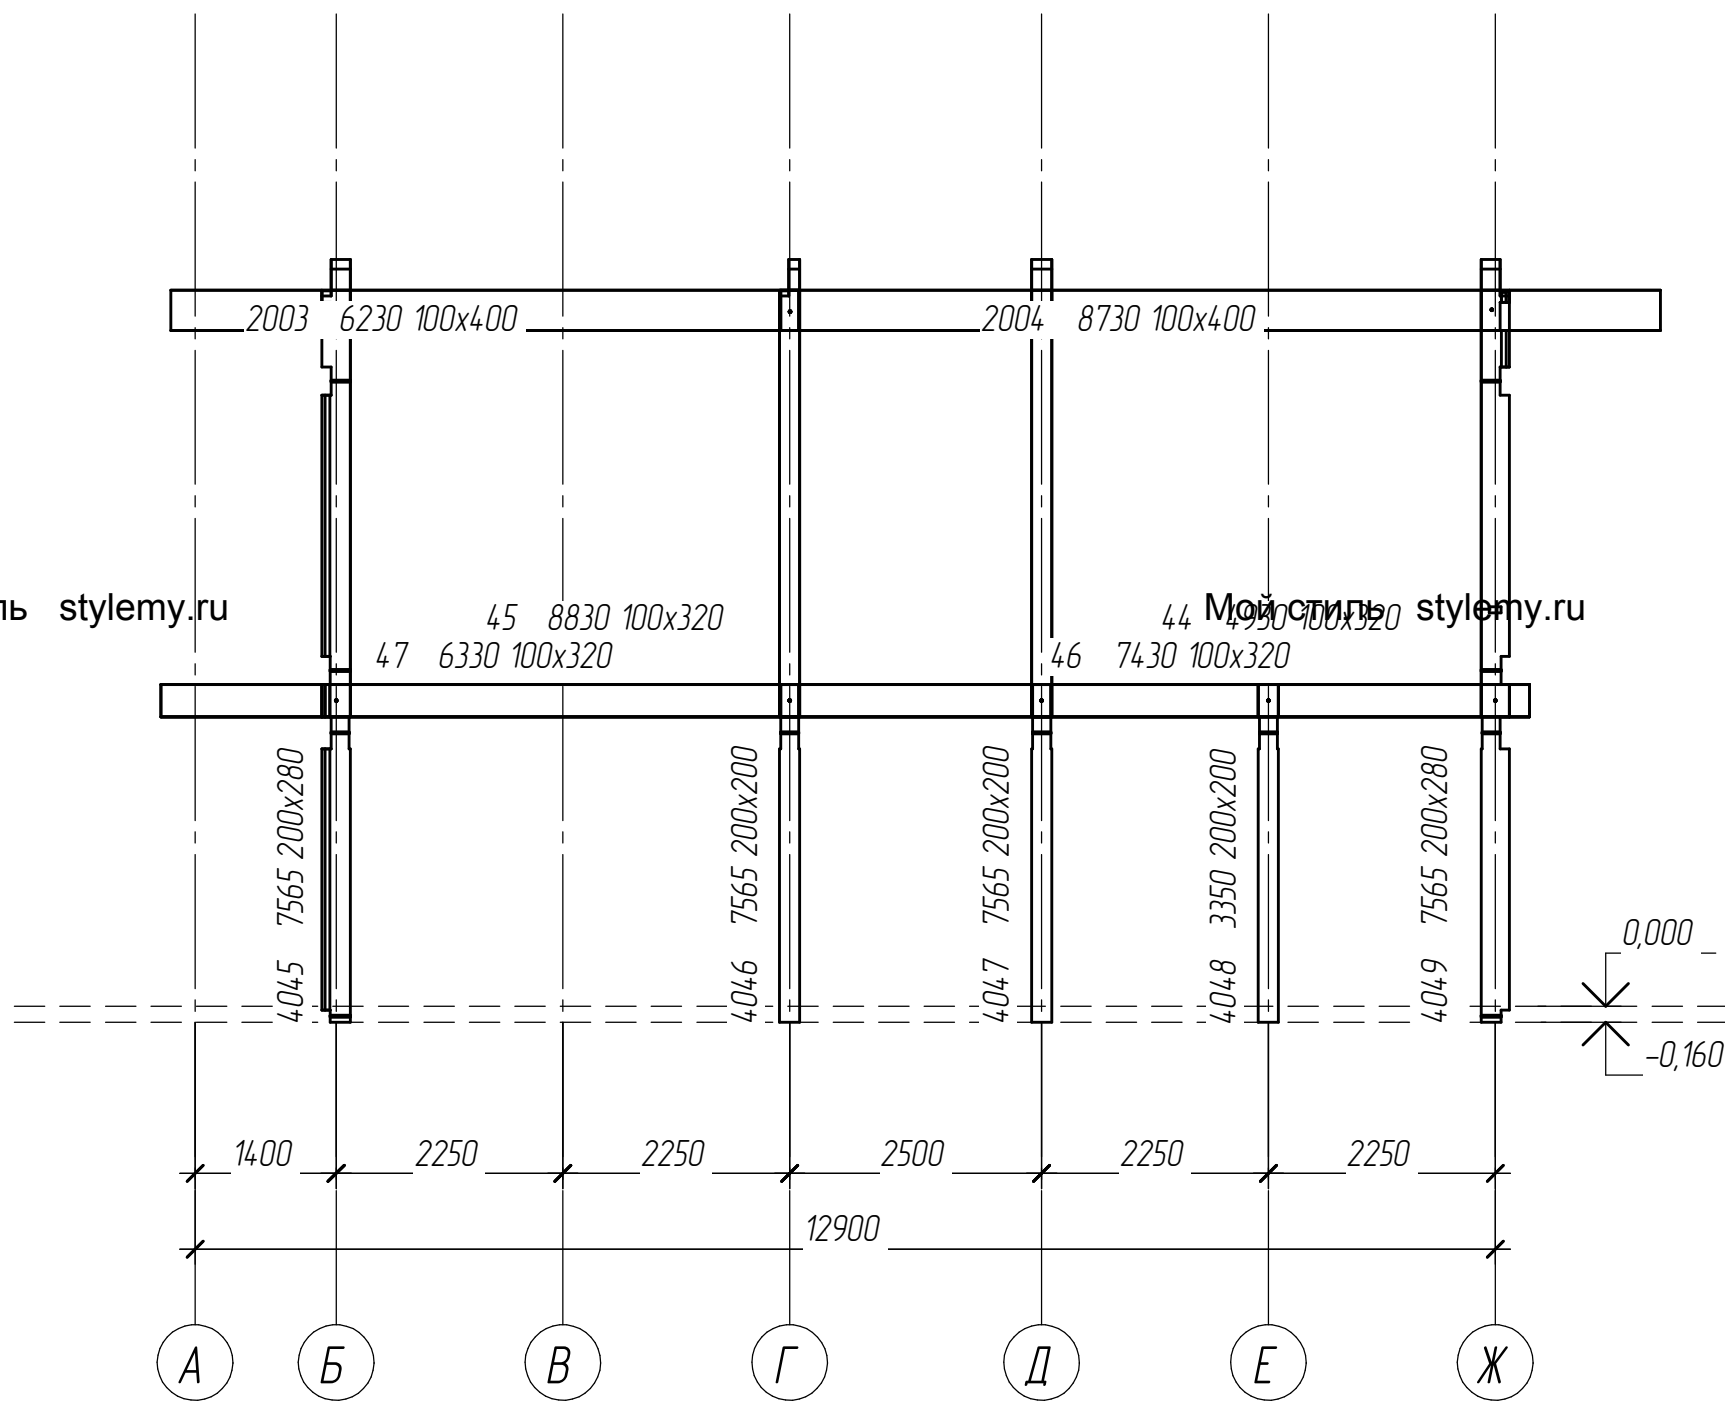


- Ель
- 44 1x 621/Нижн. обвязка 4930
 - 45 1x 621/Нижн. обвязка 8830
 - 46 1x 621/Нижн. обвязка 7430
 - 47 1x 621/Нижн. обвязка 6330
 - 2003 1x 311/Мауэрлат 6230
 - 2004 1x 311/Мауэрлат 8730
 - 4045 1x 611/Столб 7565
 - 4046 1x 611/Столб 7565
 - 4047 1x 611/Столб 7565
 - 4048 1x 611/Столб 3350
 - 4049 1x 611/Столб 7565

Взам. инв. №
Подп. и дата
Инв. № подл.

Изм.	Кол.ч.	Лист	№ док.	Подп.	Дата

Развертка по оси 5

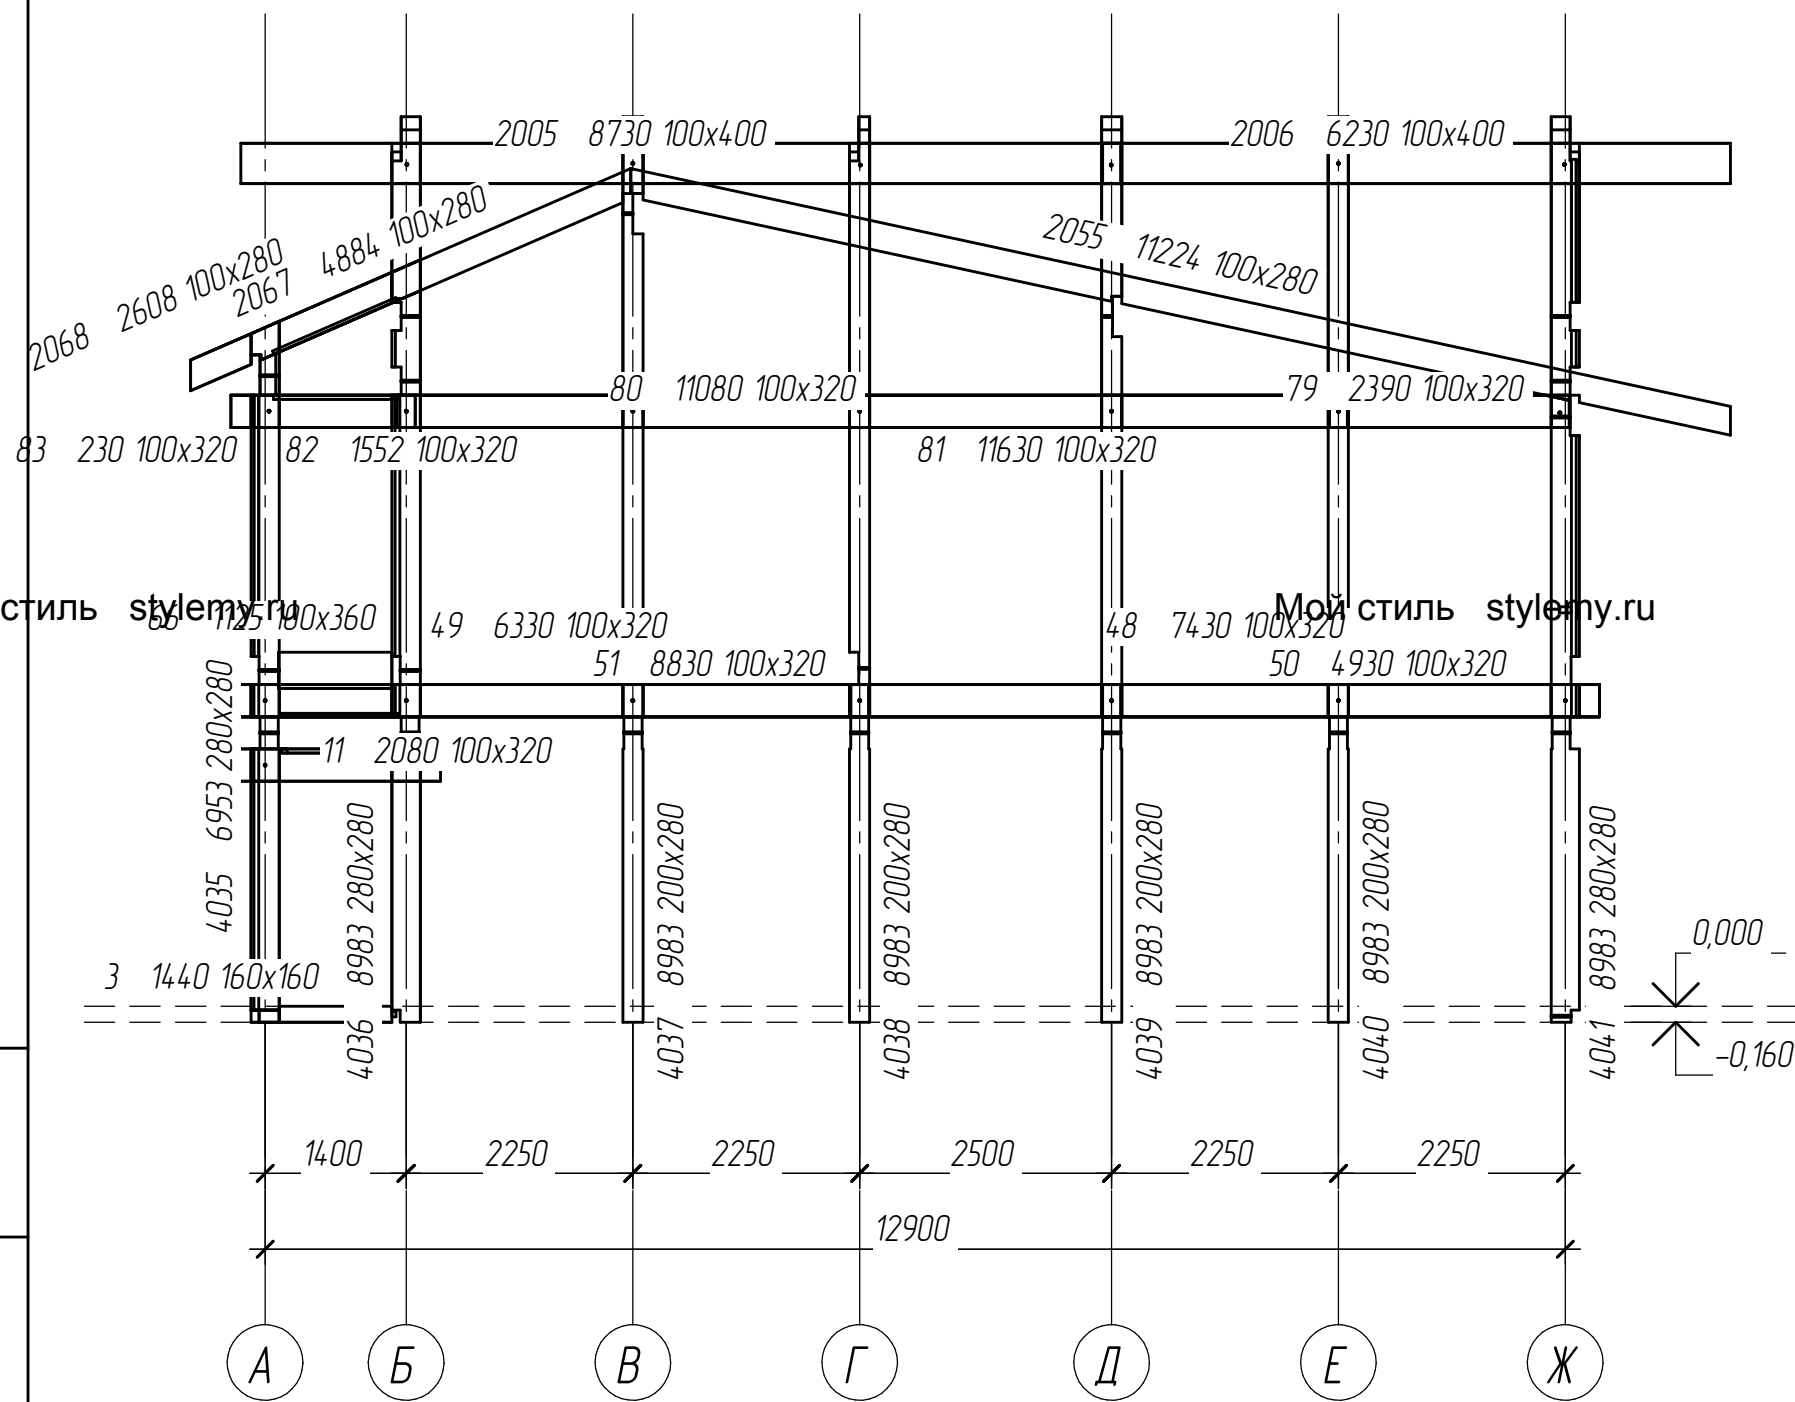


- Ель
- 3 1x 621/Нижн. обвязка 1440
 - 11 1x 621/Нижн. обвязка 2080
 - 48 1x 621/Нижн. обвязка 7430
 - 49 1x 621/Нижн. обвязка 6330
 - 50 1x 621/Нижн. обвязка 4930
 - 51 1x 621/Нижн. обвязка 8830
 - 66 1x 621/Нижн. обвязка 1125
 - 79 1x 621/Нижн. обвязка 2390
 - 80 1x 621/Нижн. обвязка 11080
 - 81 1x 621/Нижн. обвязка 11630
 - 82 1x 621/Нижн. обвязка 1552
 - 83 1x 621/Нижн. обвязка 230
 - 2005 1x 311/Мауэрлат 8730
 - 2006 1x 311/Мауэрлат 6230
 - 2055 1x 111/Стропила 11224
 - 2067 1x 111/Стропила 4884
 - 2068 1x 111/Стропила 2608
 - 4035 1x 611/Столб 6953
 - 4036 1x 611/Столб 8983
 - 4037 1x 611/Столб 8983
 - 4038 1x 611/Столб 8983
 - 4039 1x 611/Столб 8983
 - 4040 1x 611/Столб 8983
 - 4041 1x 611/Столб 8983

Взам. инв. №
Подп. и дата
Инв. № подл.

Изм.	Кол.ч.	Лист	№ док.	Подп.	Дата

Развертка по оси 4

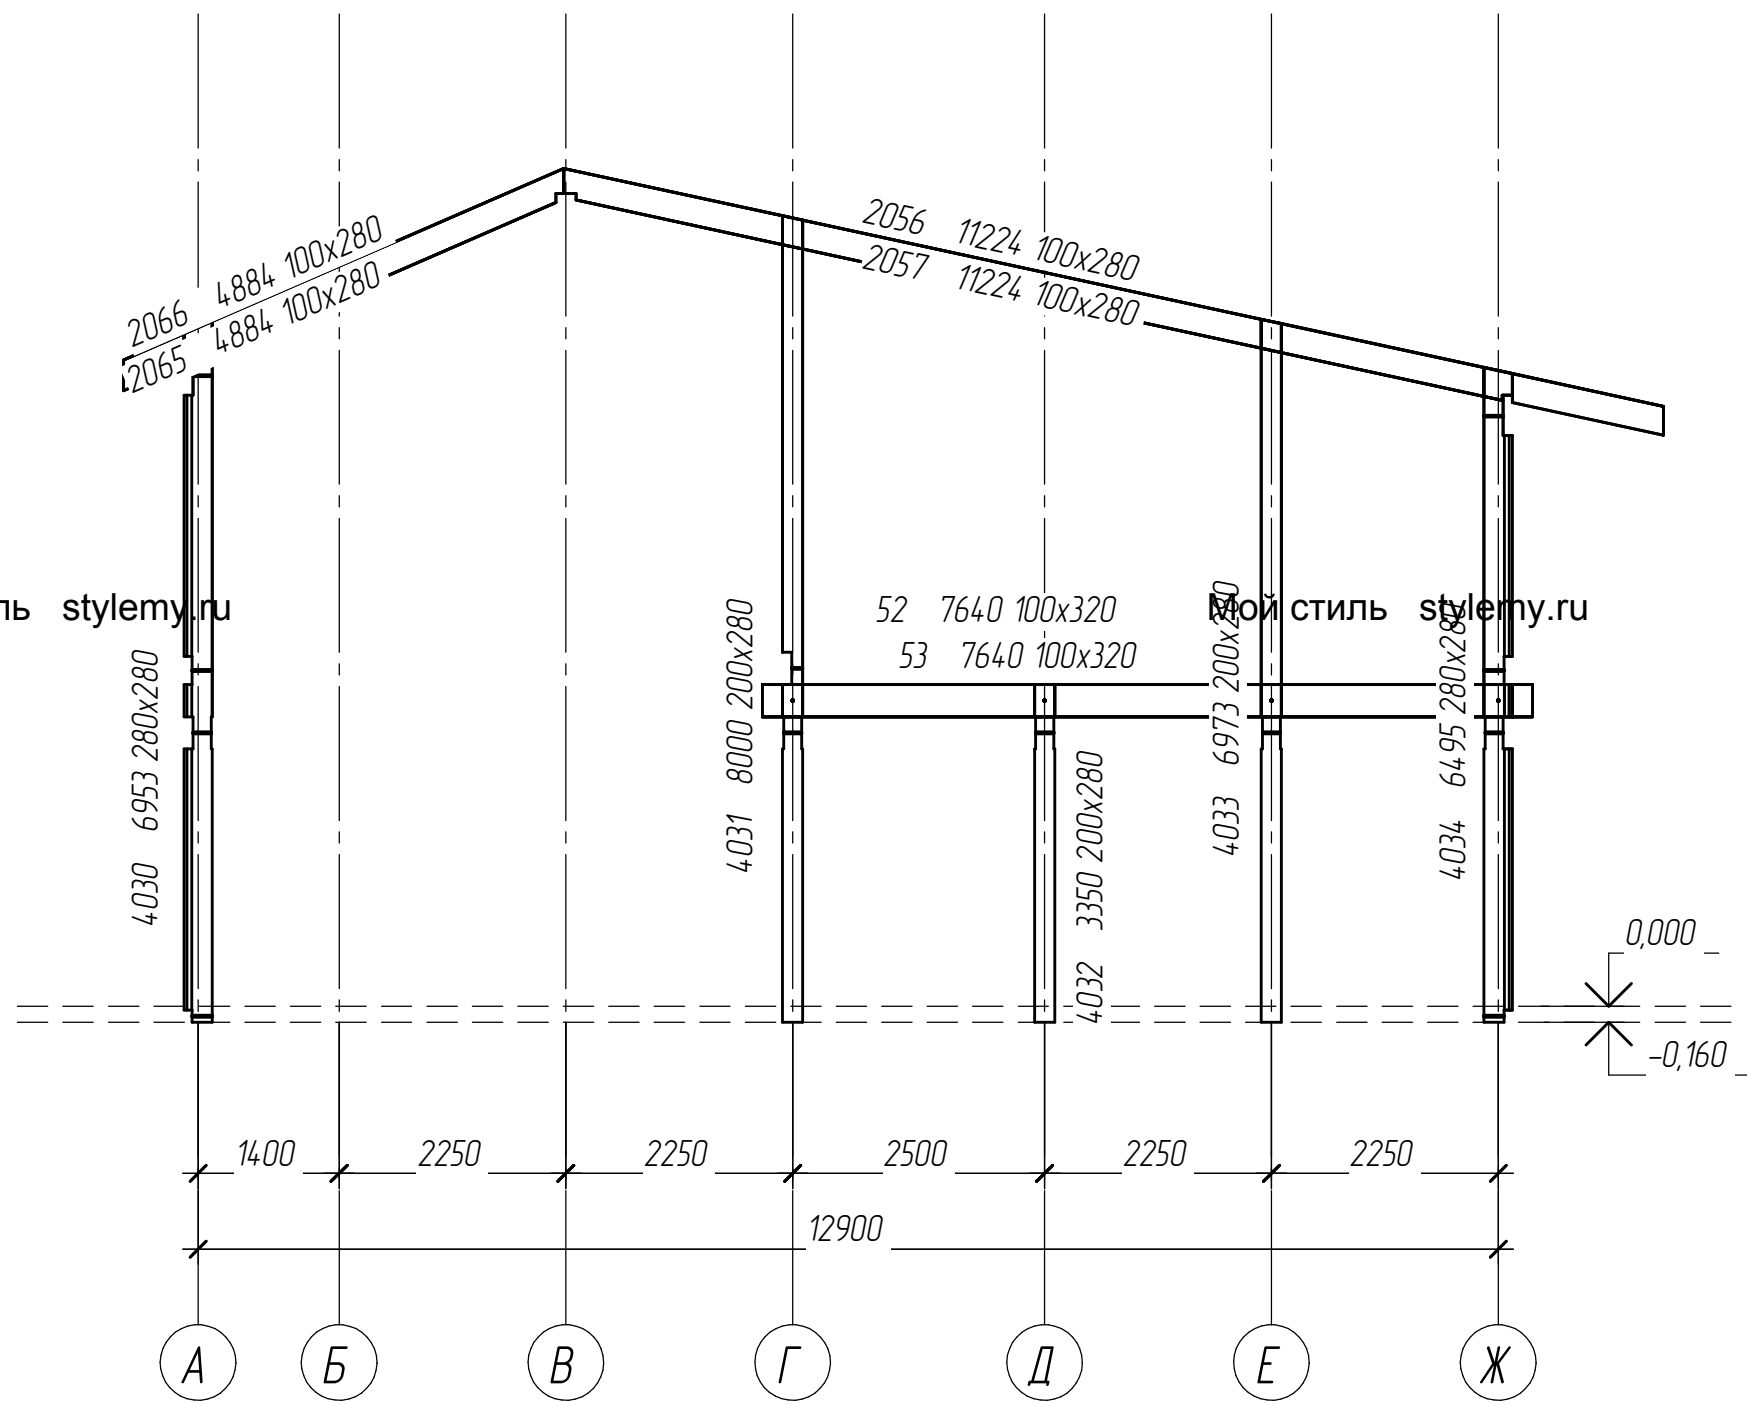


- Ель
- 52 1x 621/Нижн. обвязка 7640
 - 53 1x 621/Нижн. обвязка 7640
 - 2056 1x 111/Стропила 11224
 - 2057 1x 111/Стропила 11224
 - 2065 1x 111/Стропила 4884
 - 2066 1x 111/Стропила 4884
 - 4030 1x 611/Столб 6953
 - 4031 1x 611/Столб 8000
 - 4032 1x 611/Столб 3350
 - 4033 1x 611/Столб 6973
 - 4034 1x 611/Столб 6495

Взам. инв. №	
Подп. и дата	
Инв. № подл.	

Изм.	Кол.ч.	Лист	№ док.	Подп.	Дата

Развертка по оси 3

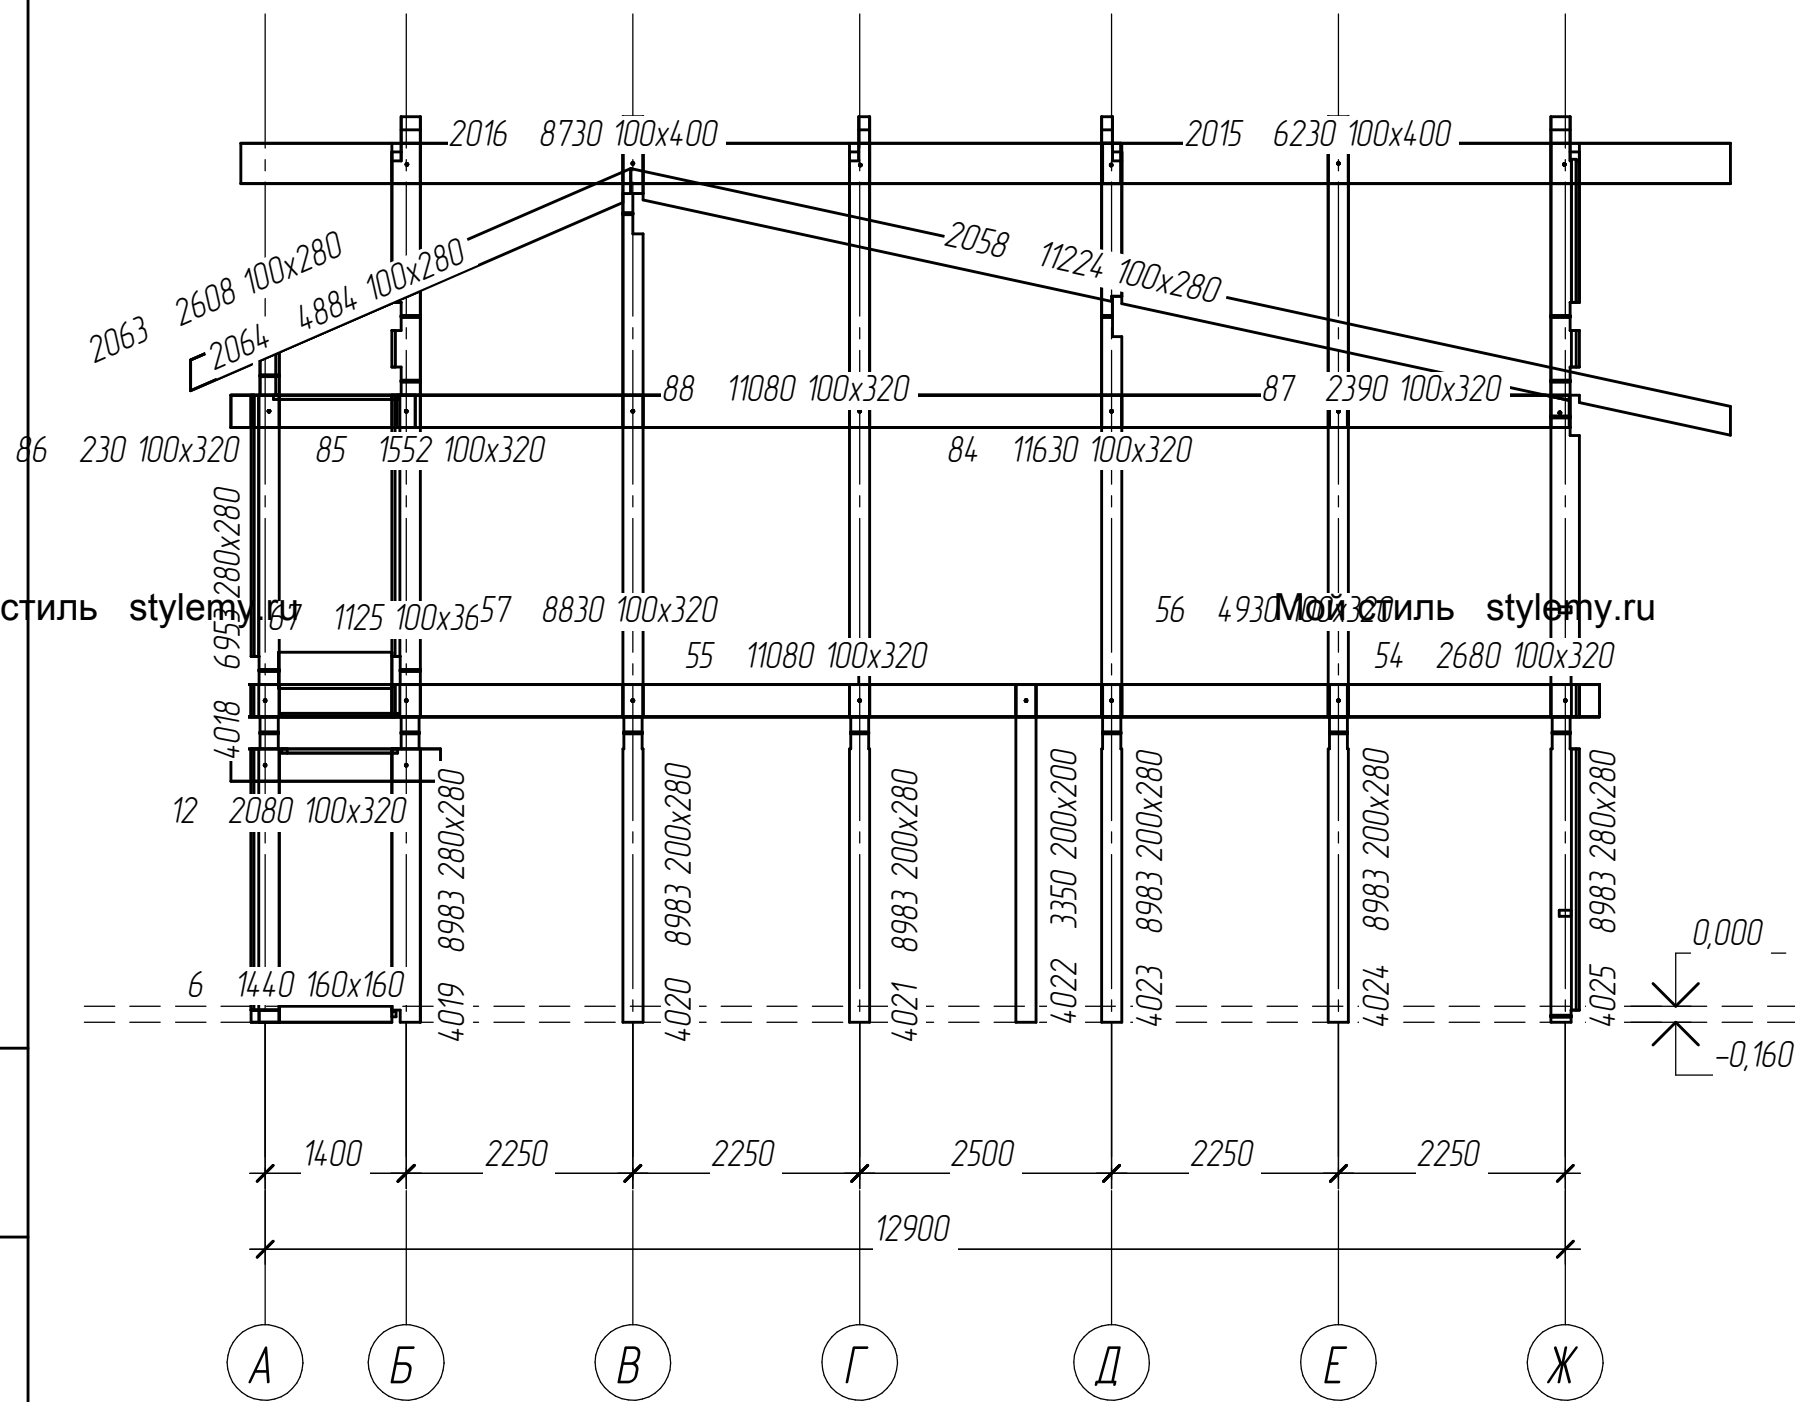

- Ель
- 6 1x 621/Нижн. обвязка 1440
 - 12 1x 621/Нижн. обвязка 2080
 - 54 1x 621/Нижн. обвязка 2680
 - 55 1x 621/Нижн. обвязка 11080
 - 56 1x 621/Нижн. обвязка 4930
 - 57 1x 621/Нижн. обвязка 8830
 - 67 1x 621/Нижн. обвязка 1125
 - 84 1x 621/Нижн. обвязка 11630
 - 85 1x 621/Нижн. обвязка 1552
 - 86 1x 621/Нижн. обвязка 230
 - 87 1x 621/Нижн. обвязка 2390
 - 88 1x 621/Нижн. обвязка 11080
 - 2015 1x 311/Мауэрлат 6230
 - 2016 1x 311/Мауэрлат 8730
 - 2058 1x 111/Стропила 11224
 - 2063 1x 111/Стропила 2608
 - 2064 1x 111/Стропила 4884
 - 4018 1x 611/Столб 6953
 - 4019 1x 611/Столб 8983
 - 4020 1x 611/Столб 8983
 - 4021 1x 611/Столб 8983
 - 4022 1x 611/Столб 3350
 - 4023 1x 611/Столб 8983
 - 4024 1x 611/Столб 8983
 - 4025 1x 611/Столб 8983

Мой стиль stylemy.ru


Мой стиль stylemy.ru

Мой стиль stylemy.ru

Взам. инв. №
Подп. и дата
Инв. № подл.

Изм.	Кол.ч.	Лист	№ док.	Подп.	Дата

Развертка по оси 2

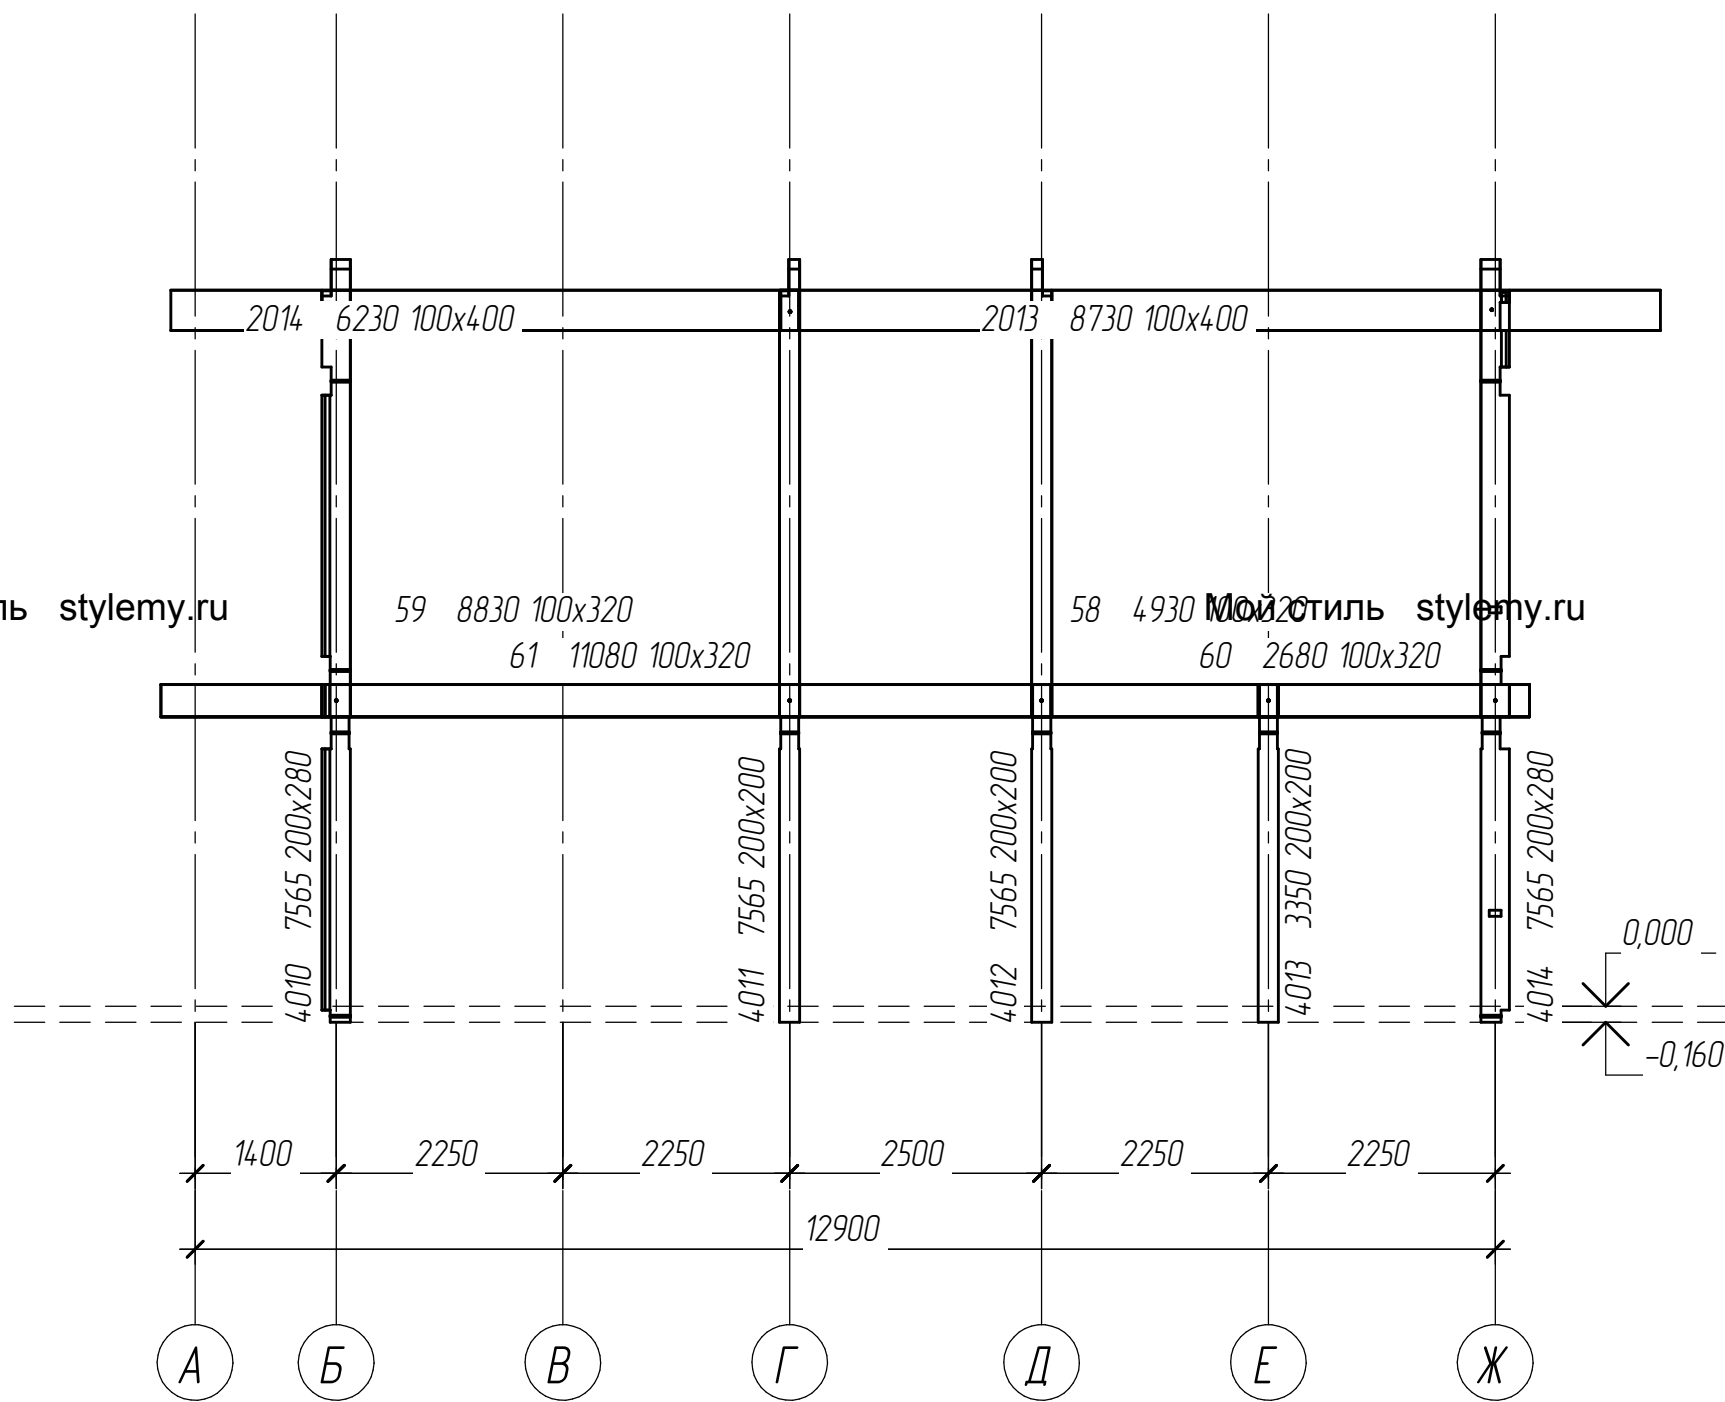


- Ель
- 58 1x 621/Нижн. обвязка 4930
 - 59 1x 621/Нижн. обвязка 8830
 - 60 1x 621/Нижн. обвязка 2680
 - 61 1x 621/Нижн. обвязка 11080
 - 2013 1x 311/Мауэрлат 8730
 - 2014 1x 311/Мауэрлат 6230
 - 4010 1x 611/Столб 7565
 - 4011 1x 611/Столб 7565
 - 4012 1x 611/Столб 7565
 - 4013 1x 611/Столб 3350
 - 4014 1x 611/Столб 7565

Взам. инв. №
Подп. и дата
Инв. № подл.

Изм.	Кол.ч.	Лист	№ док.	Подп.	Дата

Развертка по оси 1

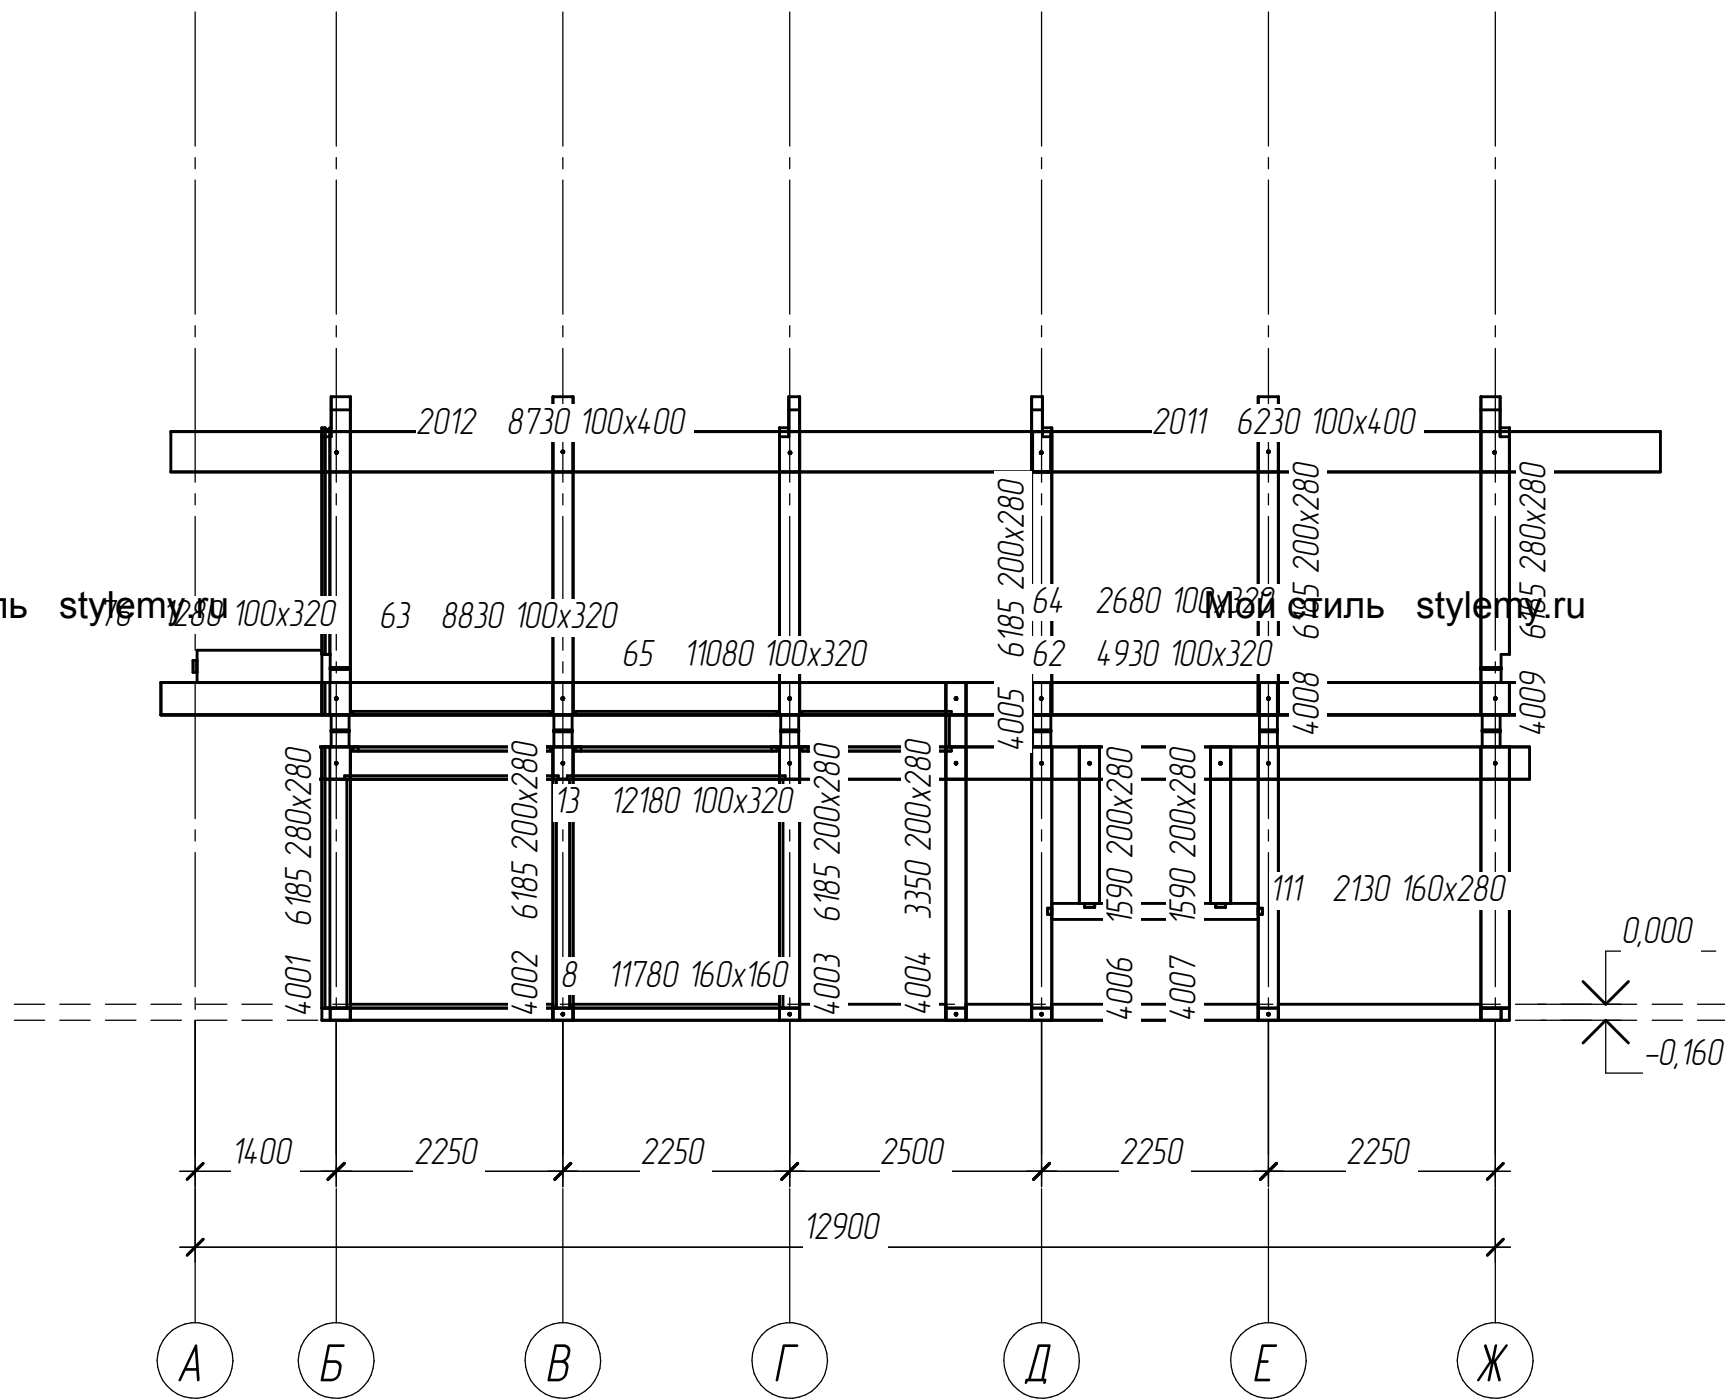

- Ель
- 8 1x 621/Нижн. обвязка 11780
- 13 1x 621/Нижн. обвязка 12180
- 62 1x 621/Нижн. обвязка 4930
- 63 1x 621/Нижн. обвязка 8830
- 64 1x 621/Нижн. обвязка 2680
- 65 1x 621/Нижн. обвязка 11080
- 76 1x 621/Нижн. обвязка 1280
- 111 1x 641/Стеновой ригель 2130
- 2011 1x 311/Мауэрлат 6230
- 2012 1x 311/Мауэрлат 8730
- 4001 1x 611/Столб 6185
- 4002 1x 611/Столб 6185
- 4003 1x 611/Столб 6185
- 4004 1x 611/Столб 3350
- 4005 1x 611/Столб 6185
- 4006 1x 611/Столб 1590
- 4007 1x 611/Столб 1590
- 4008 1x 611/Столб 6185
- 4009 1x 611/Столб 6185

Взам. инв. №	
Подп. и дата	
Инв. № подл.	

Изм.	Кол.ч.	Лист	№ док.	Подп.	Дата